




eerste verdieping optiemogelijkheden

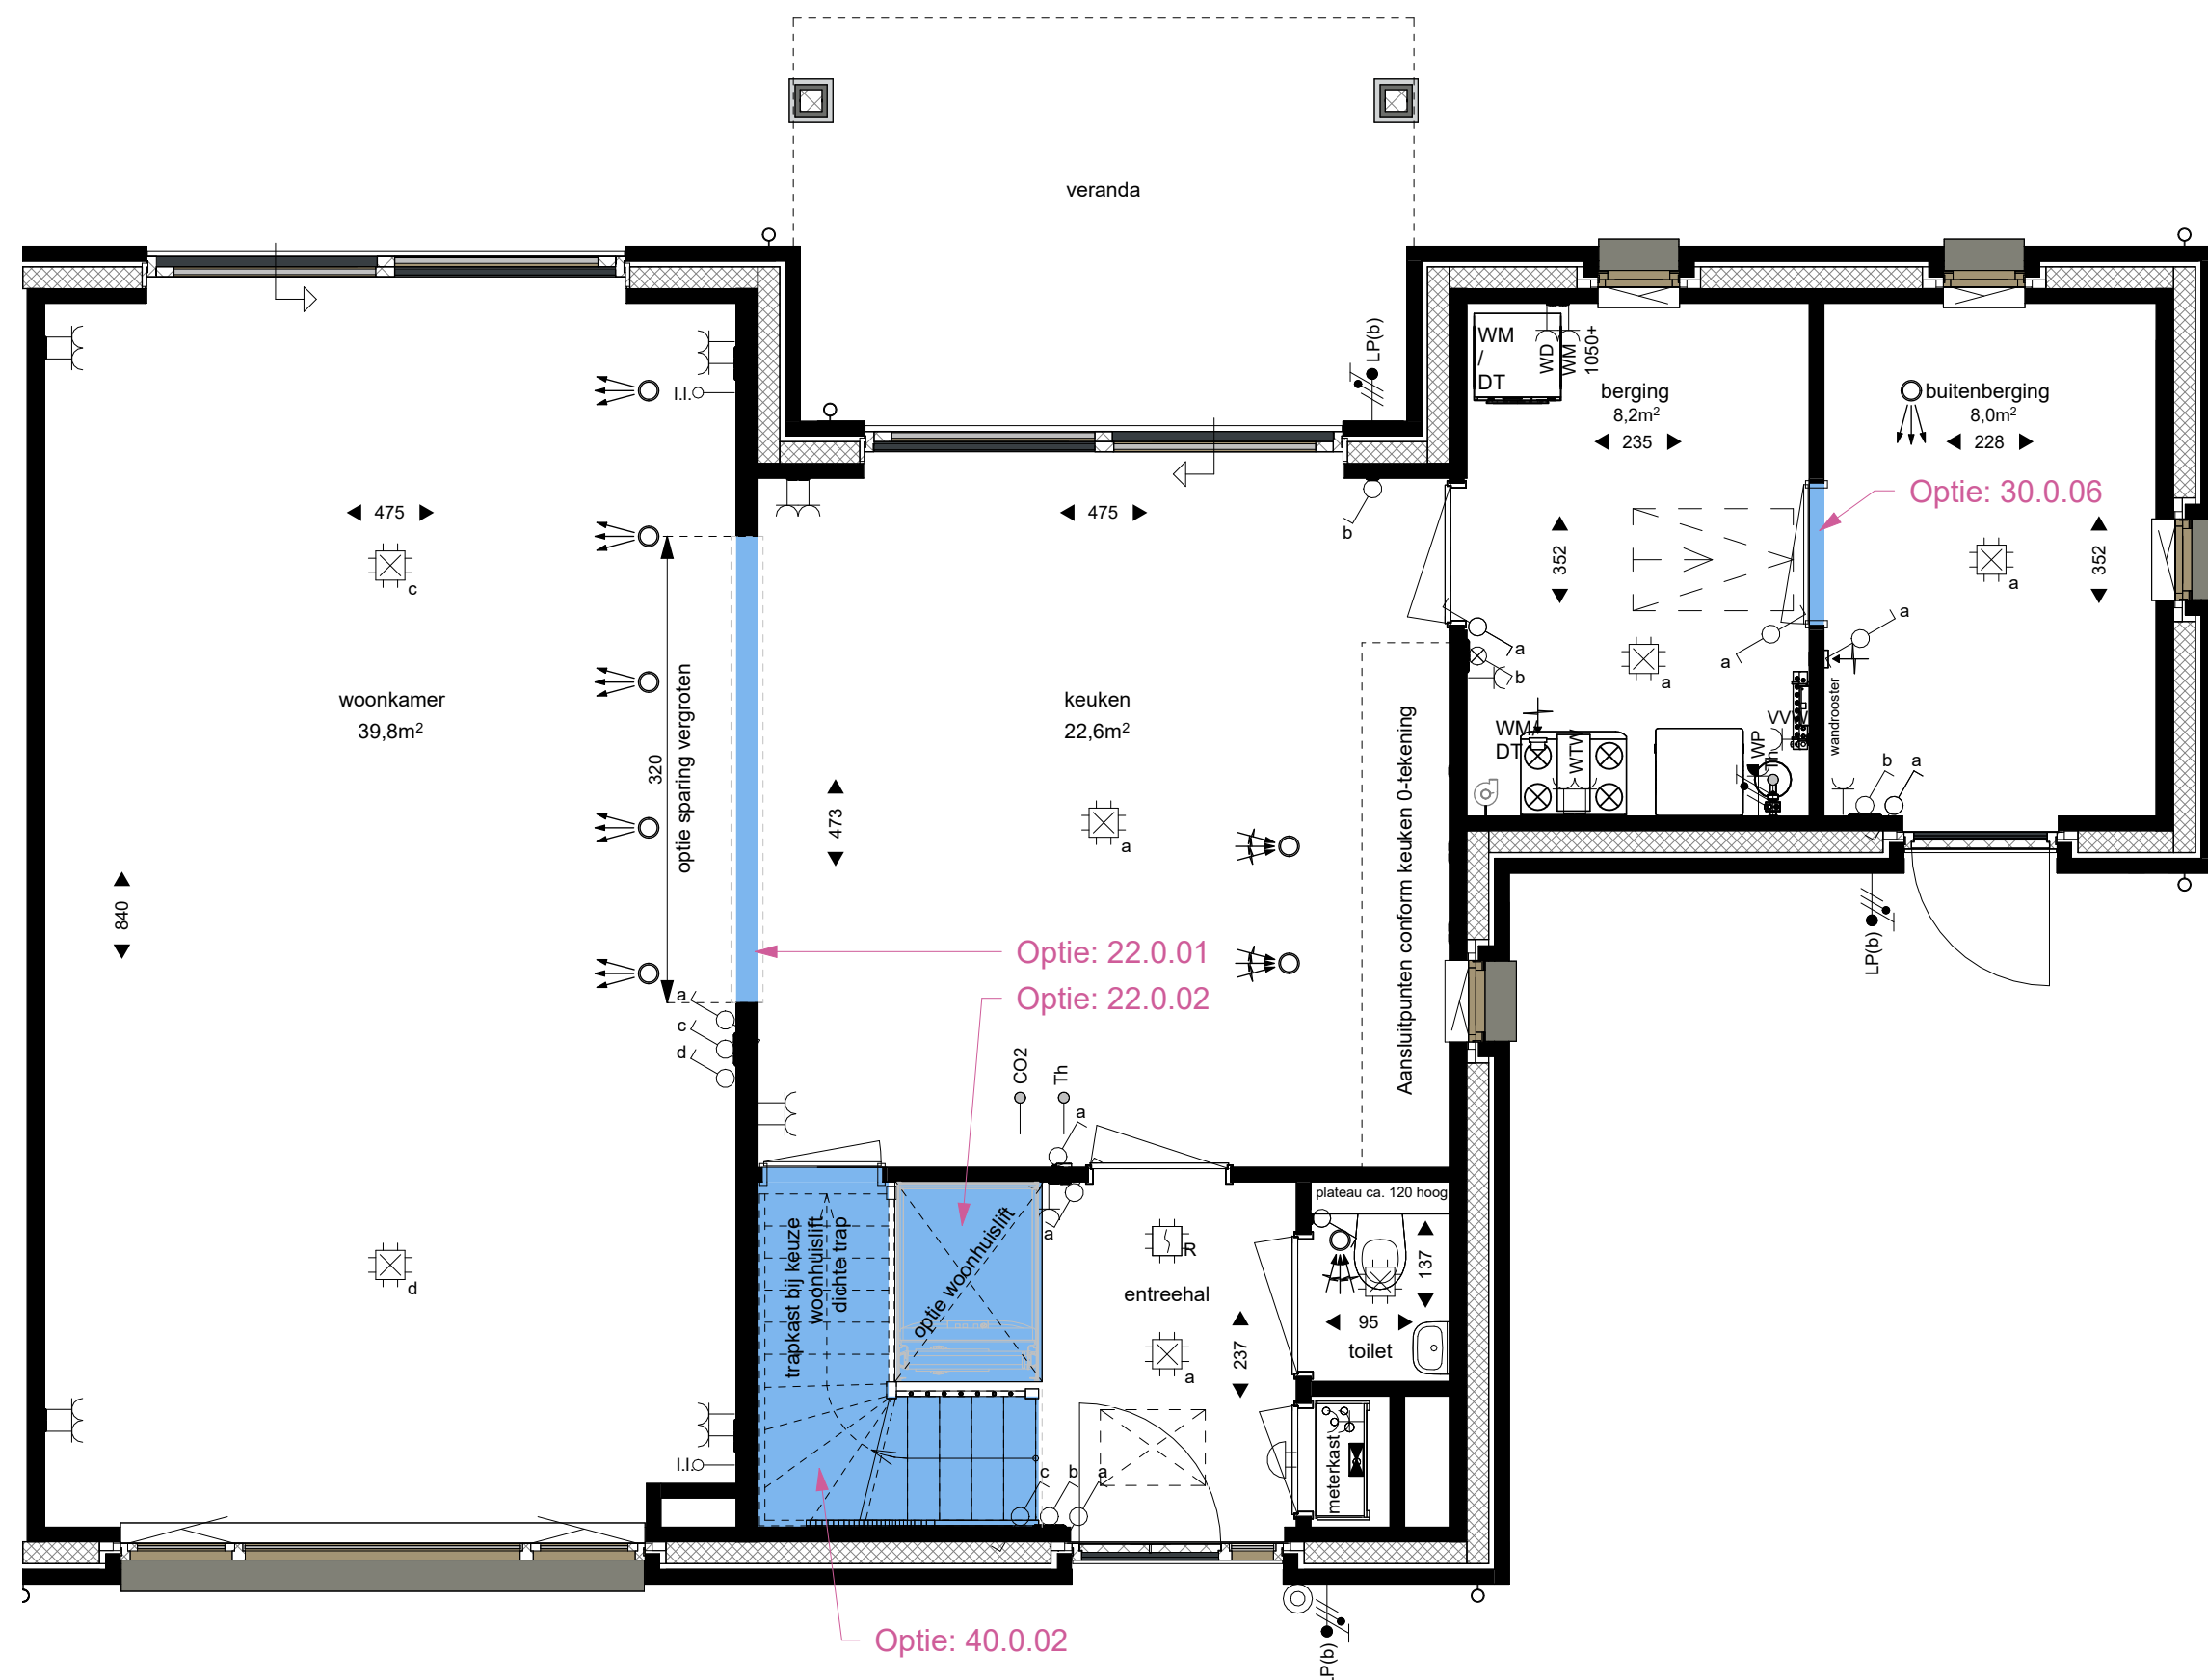


begane grond optiemogelijkheden



RENVOOI			
Symbol	Omschrijving		
	Aansluitpunt 1 fase, nul en beschermingscontact		
	Aardmat		
	Bel		
	Loze leiding		
	Centraal aardpunt		
	Centraaldoos		
	Contactdoos 1 fase, nul en beschermingscontact, speciale uitvoering		
	Contactdoos 2-voudig met beschermingscontact		
	Contactdoos 2-voudig met beschermingscontact		
	Beldrukker		
	Melder, rook, optisch		
	Schakelaar	Code	Omschrijving
	Schakelaar, kruis-	AFZK	Atzuigkap
	Schakelaar, wissel-	Elektr. Rad.	Elektrische radiator
	Contactdoos 1-voudig met beschermingscontact	KK	Koelkast
	Contactdoos Perilex	KP	Kookplaat
	Leiding, bedraad	VVW	Vloerverwarming
	Verdeelinrichting	VW	Vaotwasser
	elektrische radiator	WD	Wasdroger
	afzuigpunt MV - wandplafond	WM	Wasmachine
	afzuigpunt MV - wandplafond	WP	Warmtepomp
	douchepijp wtw	WTW	WTW-unit
	verdelers vloerverwarming		
	verdelers vloerverwarming onder kap tegen knieschot		
	radiator (definieer afmeting en positie ntb)		
	binnen-, buitenwanden steenachtig		
	lichte scheidingswanden		
	isolatie		
	maatvoering ruimte (cm)		
	krjstreepmethode (met het gehele vloersoppervlak is verbijruimte)		
	voetlegewerk		
	positie kruipruimte		
	positie warmte terugwin unit		
	opstelplaats wasmachine / droogtrommel		
	opstelplaats warmtepomp		
	positie dakraam		
	positie visotrap		

Algemeen:

- Maatvoeringen zijn circa en aangegeven in centimeters.
- Deze tekening is onderdeel van de contractstukken.
- Kleuren en arceringen zijn indicatief.
- Elektra aansluitingen, keukenopstellingen, ventilatiepunten en rookmelders zijn indicatief weergegeven.
- Het is mogelijk dat niet alle symbolen uit het renvooi van toepassing zijn op uw woningtype.
- Er is geen rekening gehouden met maatvoering van eventuele tegels.

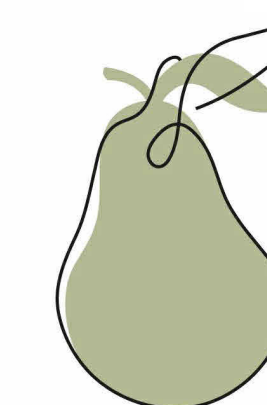

# HET PERENLAANTJE

project **Het Perenlaantje Hendrik-Ido-Ambacht**  
 tekeningnummer **VK-A Conference opties**  
 datum **30-01-2026**  
 revisie datum  
 schaal **1:50** formaat **A1**  
 woningtype **A - Conference** status **definitief**  
 bouwnummer **01, 04, 05, 09, 10, 13, 14 en 20**  
 gebruiksoppervlakte **154,3m2**



**bouwman swinkels architecten**