



begane grond

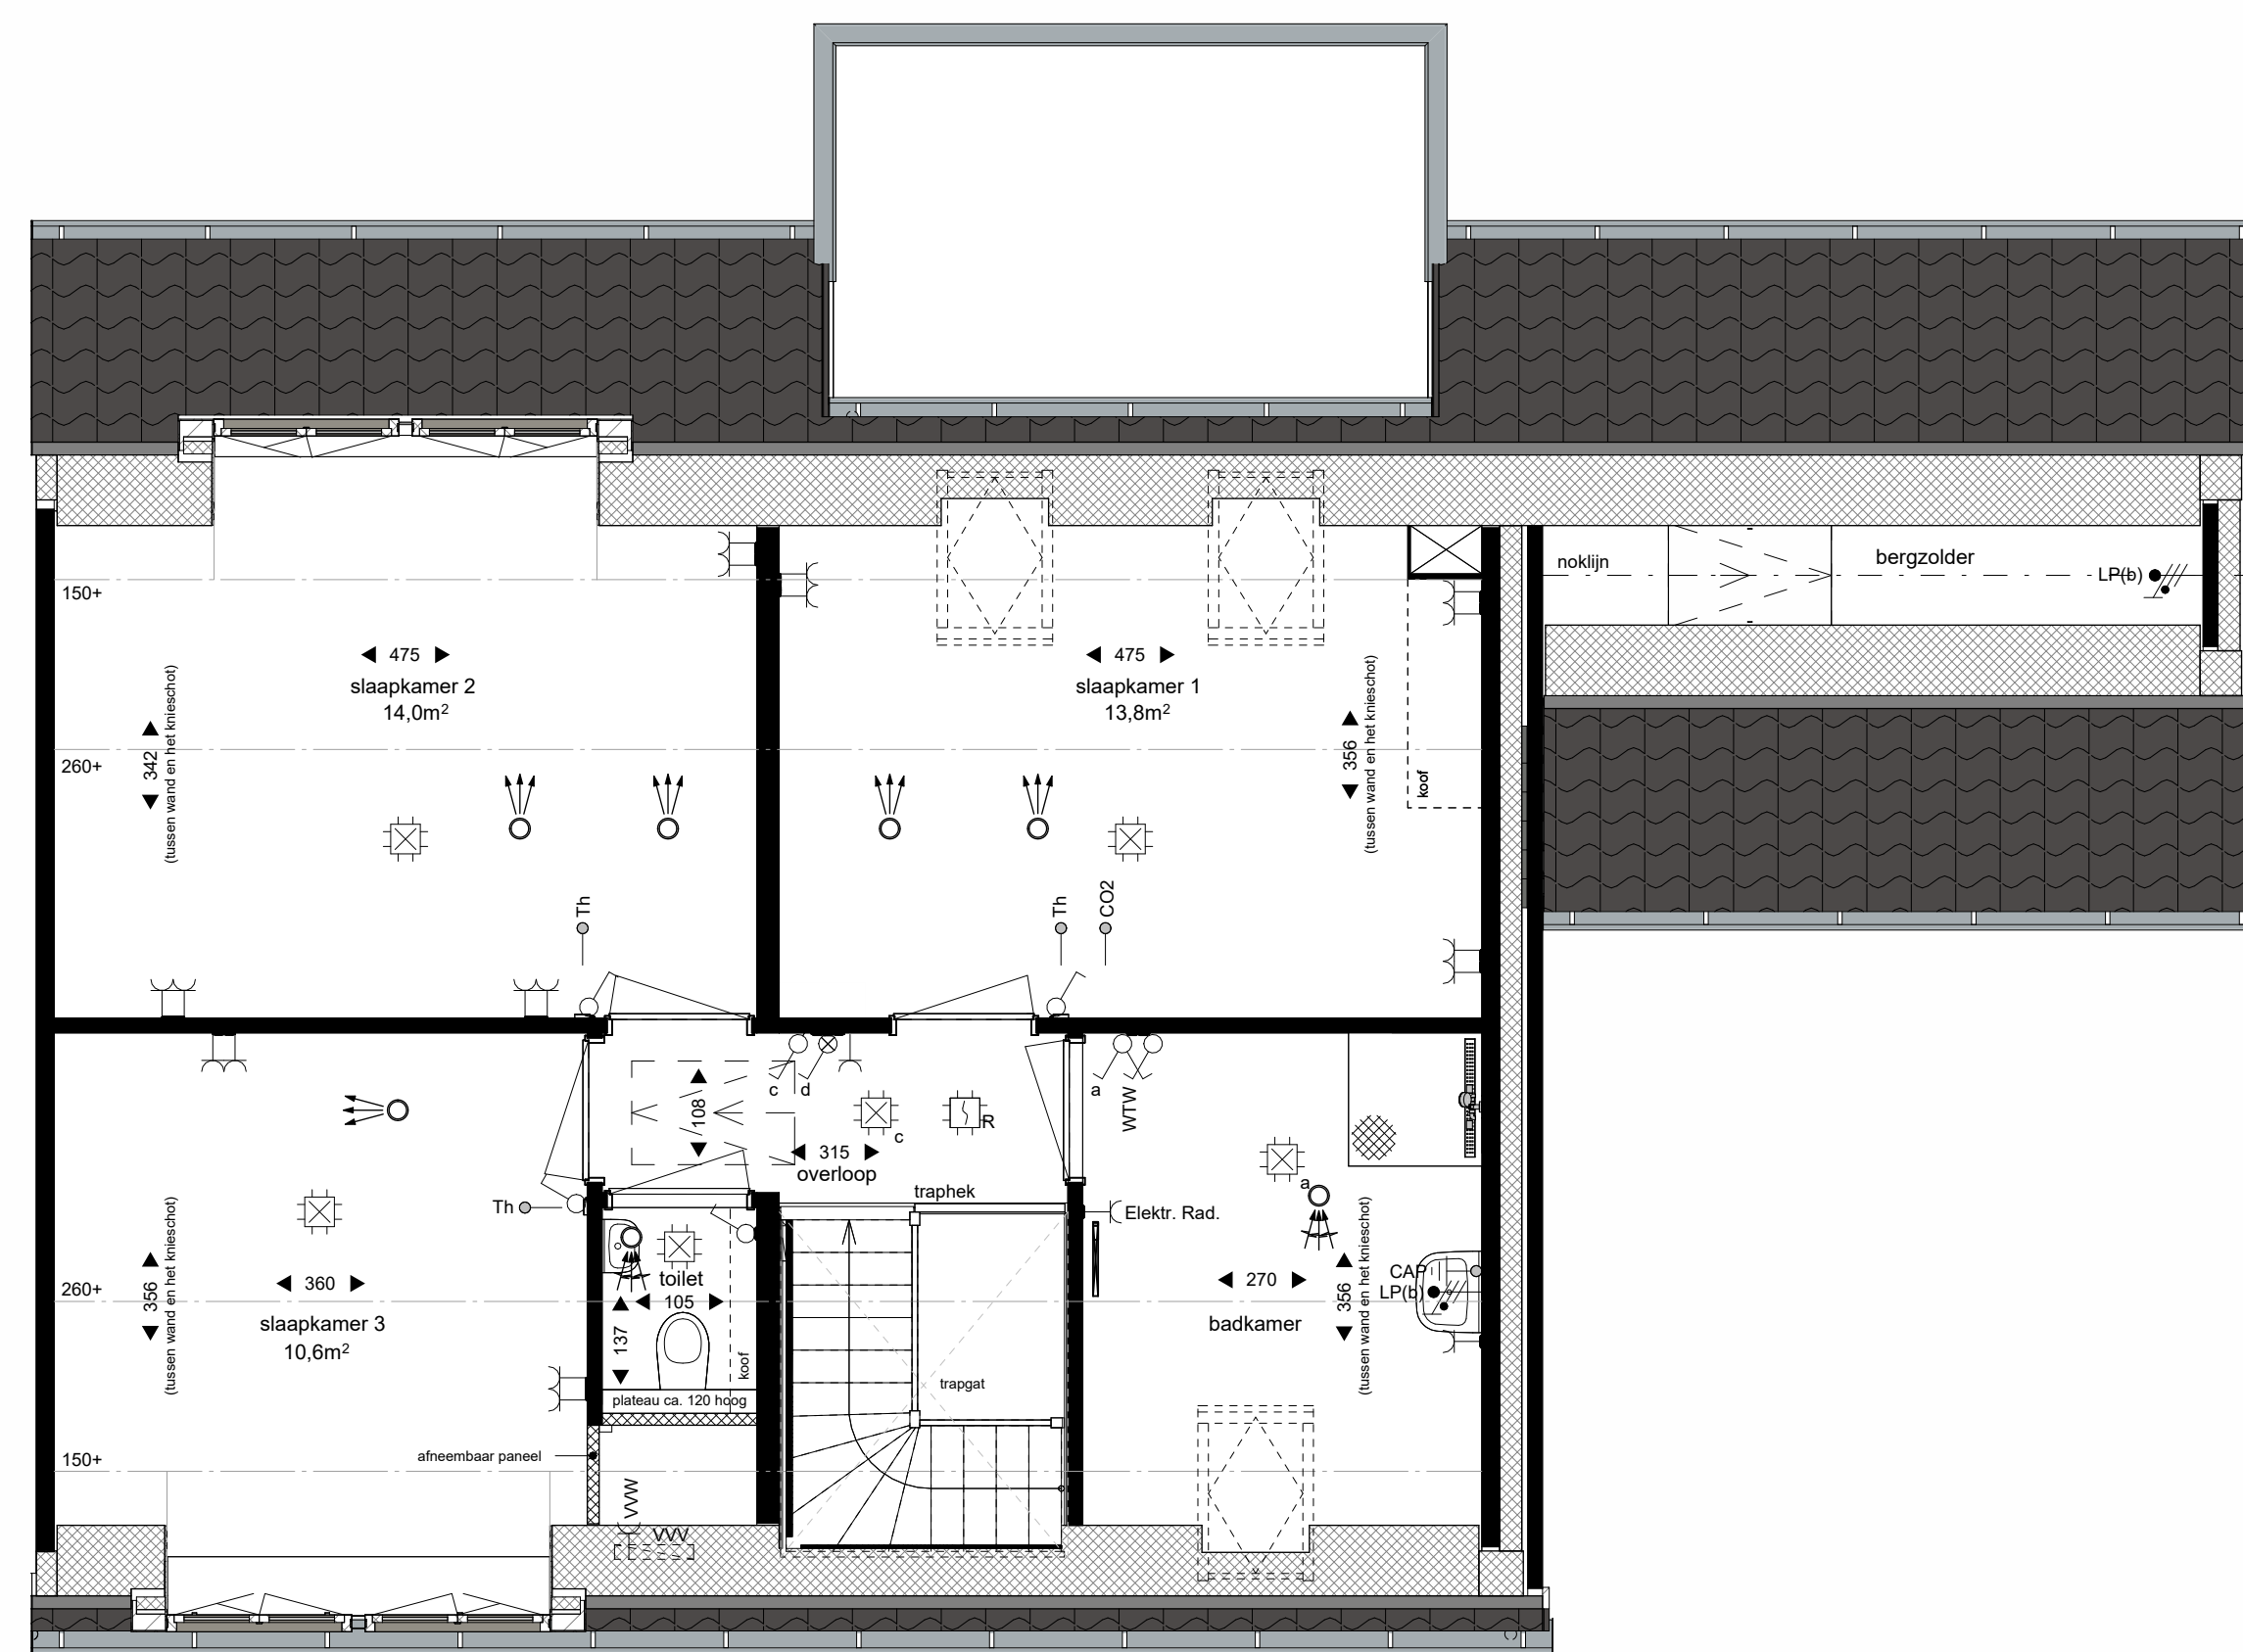

eerste verdieping

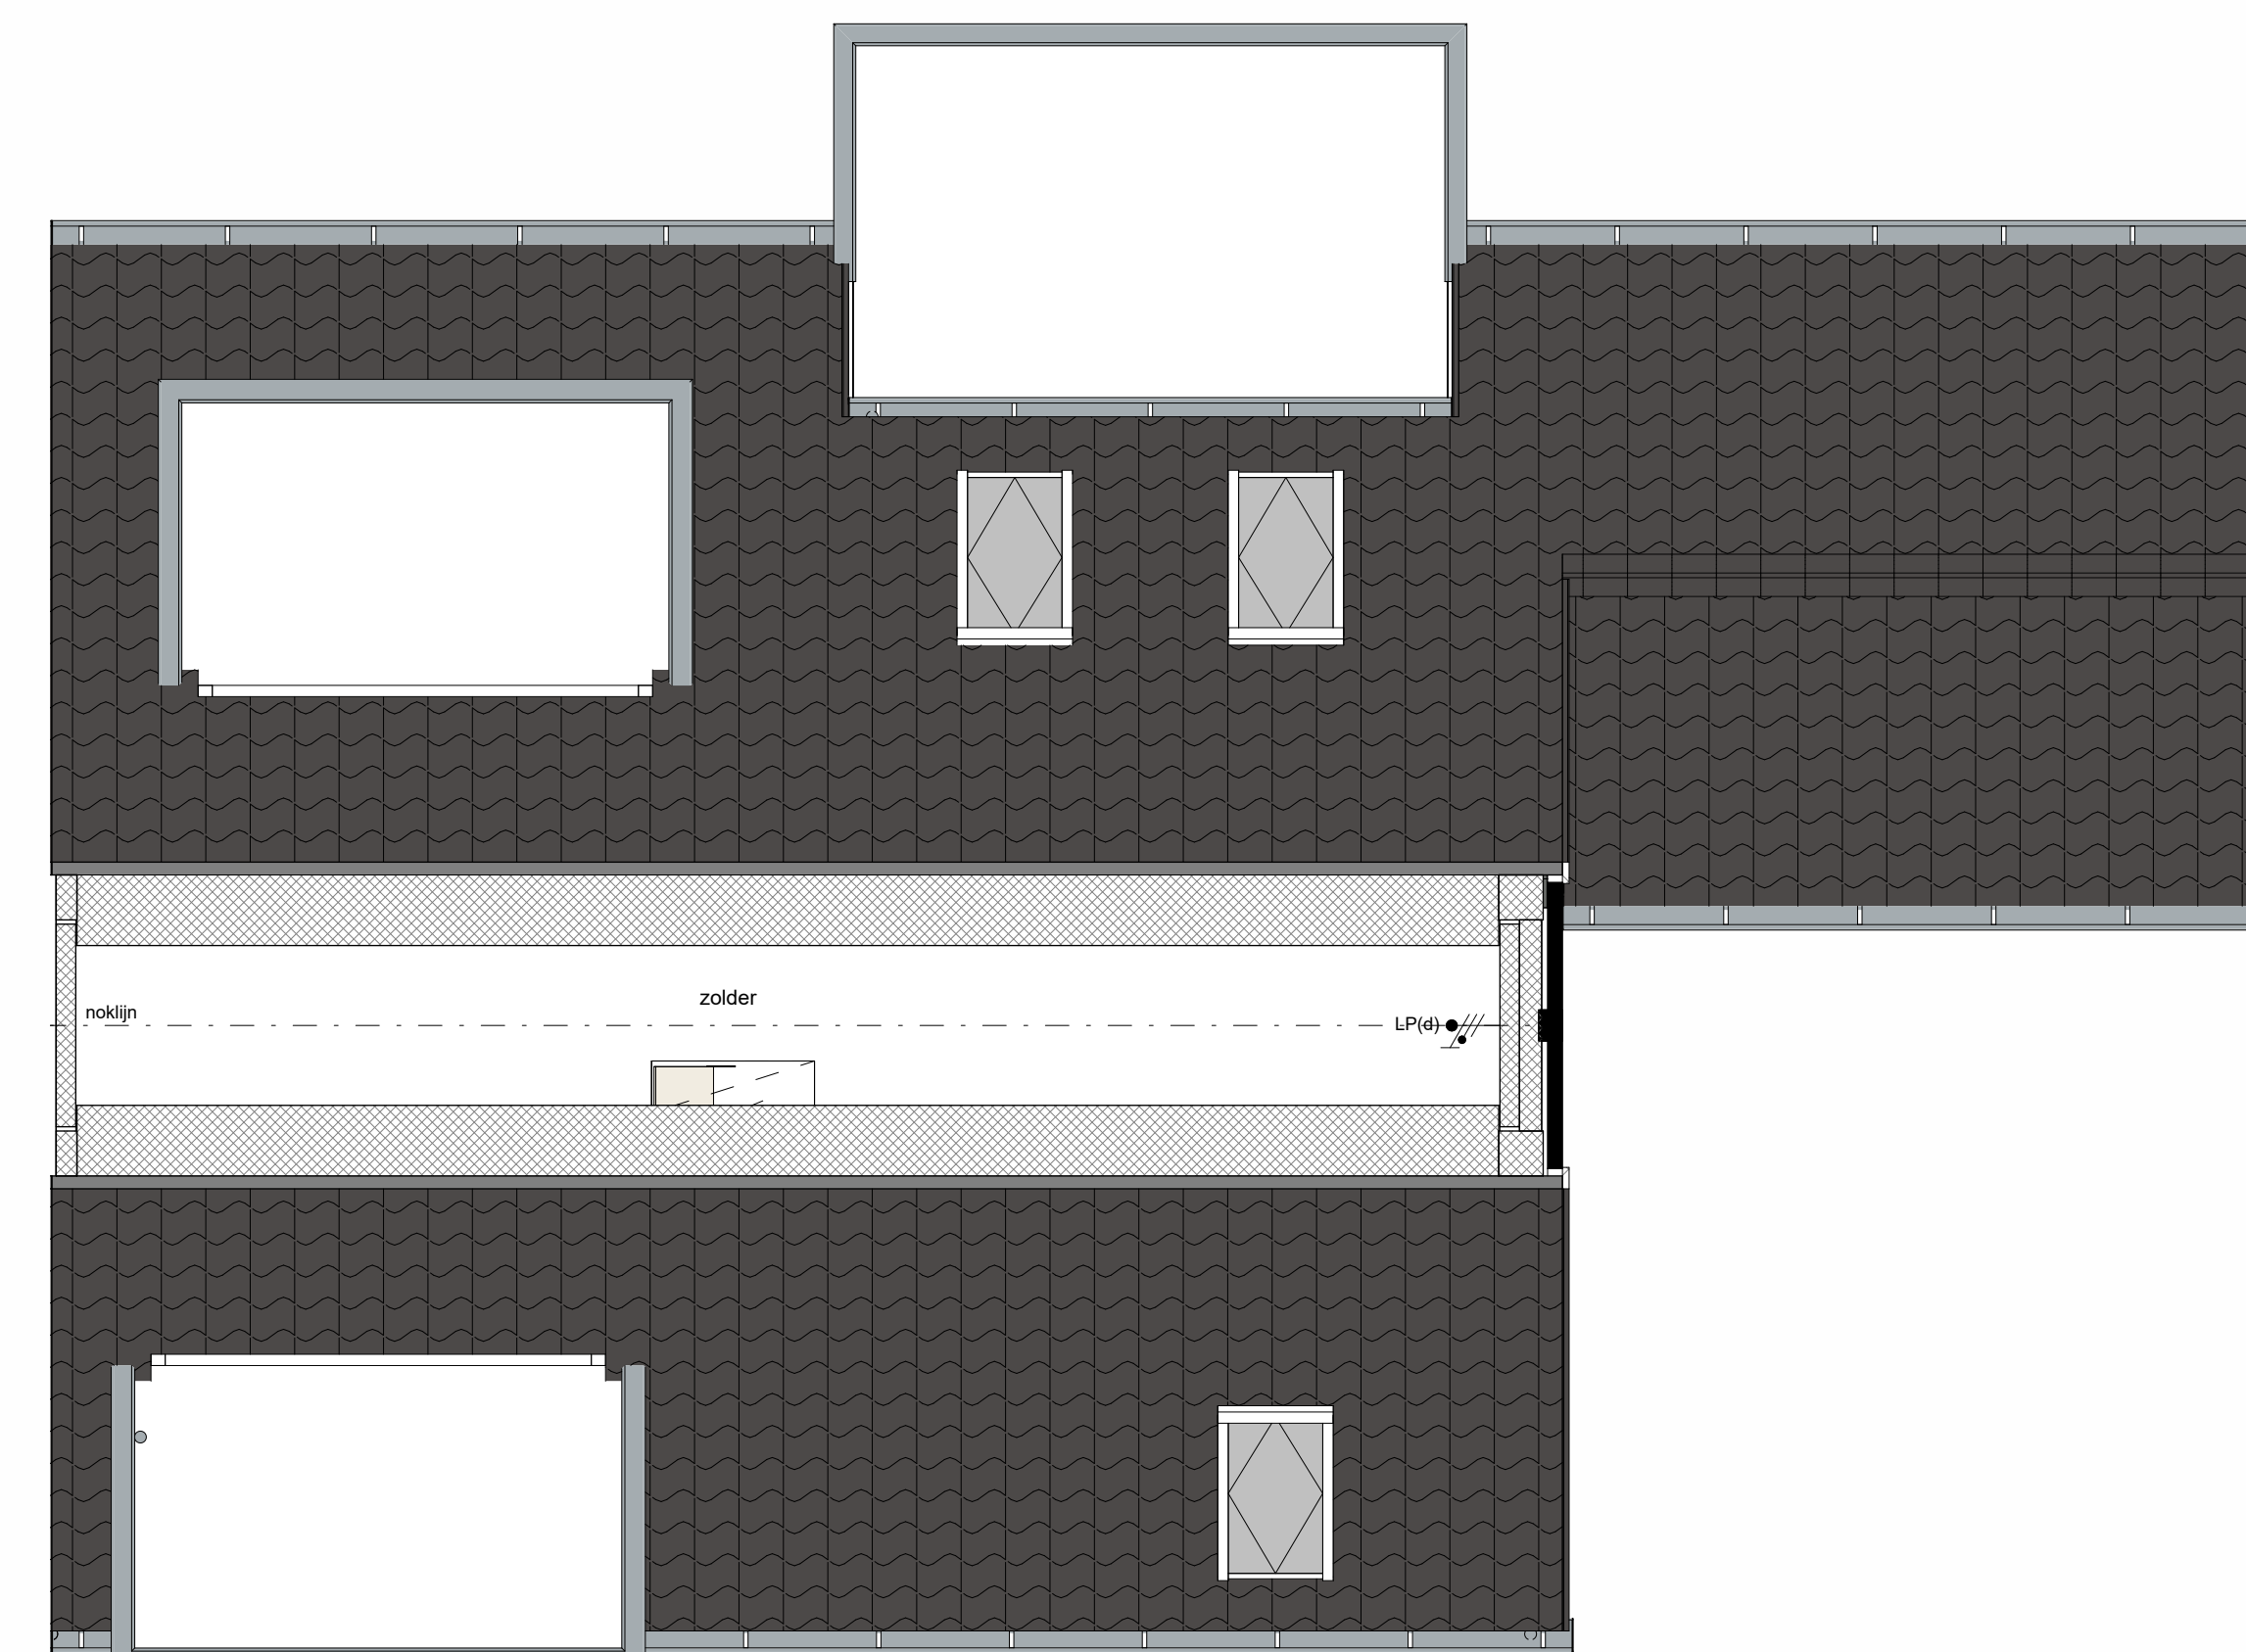

tweede verdieping



voorgevel



rechtergevel




achtergevel



voorgevel



achtergevel

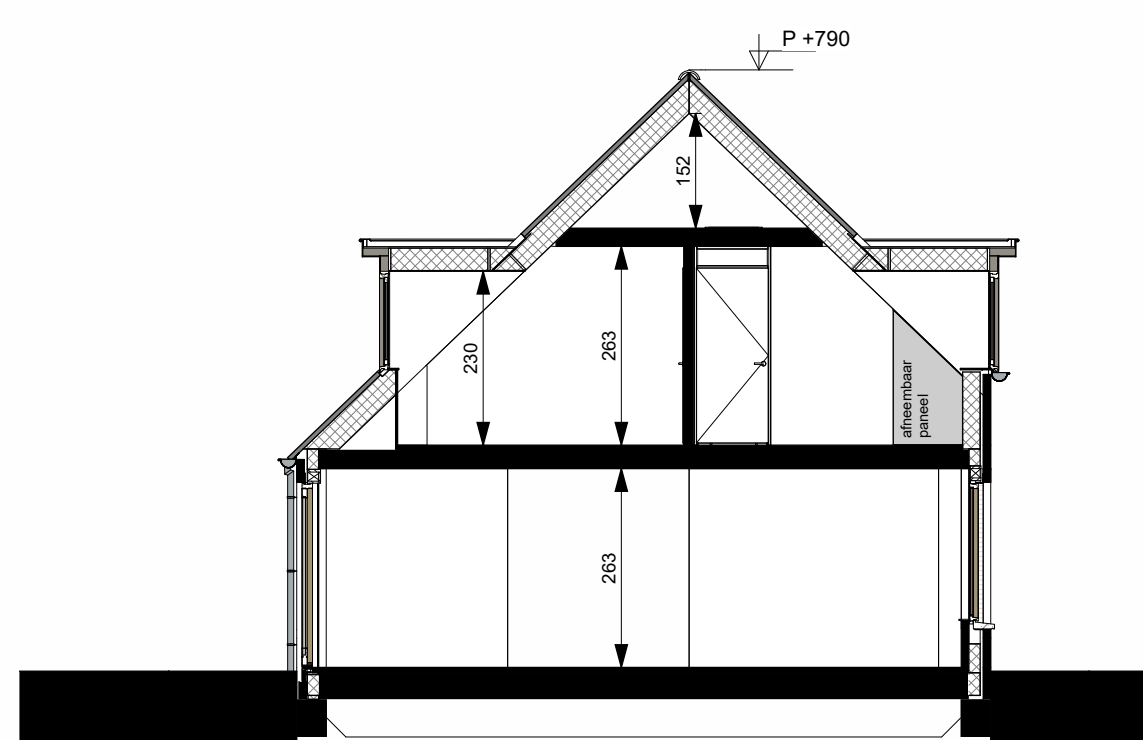

Doorsnede type A



Symbol	omschrijving	Code	omschrijving
	Aansluitpunt 1 fase, nul en beschermingscontact		
	Aardmat		
	Bel		
	Loze leiding		
	Centraal aardpunt		
	Contactdoos		
	Contactdoos 1 fase, nul en beschermingscontact, speciale uitvoering		
	Contactdoos 2-voudig met beschermingscontact		
	Contactdoos 2-voudig met beschermingscontact		
	Belrukker		
	Meld-, rook-, optisch		
	Schakelaar		
	Schakelaar, kruis-	Code	omschrijving
	Schakelaar, wissel-	AFZK	Afzuigkap
	Contactdoos 1-voudig met beschermingscontact	Elektr. Rad.	Elektrische radiator
	Contactdoos Perilex	KK	Koelkast
	Leiding, bedraad	KP	Kookplaat
	Verdeelinrichting	VVW	Vloerverwarming
	elektrische radiator	VW	Vaatwasser
	afzuigpunt MV - wandplafond	WD	Wasmachine
	afzuigpunt MV - wandplafond	WM	Wasmachine
	douchepomp w/w	WP	Warmtepomp
	ventilator vloerverwarming	WTW	WTW-unit
	ventilator vloerverwarming onder trap tegen vlieschil		
	radiator (afhankelijke afmeting en positie rdb)		
	binnen-, buitenwanden steenachtig		
	isolatie		
	maatvoering ruimte (cm)		
	kisttypemethode (met het getal aangegeven de verrijfhoeken)		
	vloerlegzaam		
	poortje kruipkast		
	poortje warmte terugten unit		
	poortje wasmachine / droogtrommel		
	poortje warmtepomp		
	poortje dakruimte		
	poortje vloertrap		

Algemeen:

- Maatvoeringen zijn circa en aangegeven in centimeters.
- Deze tekening is onderdeel van de contractakten.
- Kleuren en arangementen zijn indicatief.
- Elke afwijking, tekortkomingen, vervalsgegevens en roosterdata zijn indicatief weergegeven.
- Het is mogelijk dat niet alle symbolen uit het renvooi van toepassing zijn op uw woningtype.
- Er is geen rekening gehouden met maatvoering van eventuele tegels.



# HET PERENLAANTJE

project  
 Het Perenlaantje Hendrik-Ido-Ambacht  
 tekeningnummer  
**VK-A Conference**  
 datum  
**30-01-2026**  
 revisie datum  
 schaal  
**1:50 / 100** formaat **A0**  
 woningtype  
**A - Conference** status **definitief**  
 bouwnummer  
**01, 04, 05, 09, 10, 13, 14 en 20**  
 gebruiksoppervlakte  
**154,3m²**



**bouwan  
 swinkels  
 architecten**