


eerste verdieping optiemogelijkheden




begane grond optiemogelijkheden

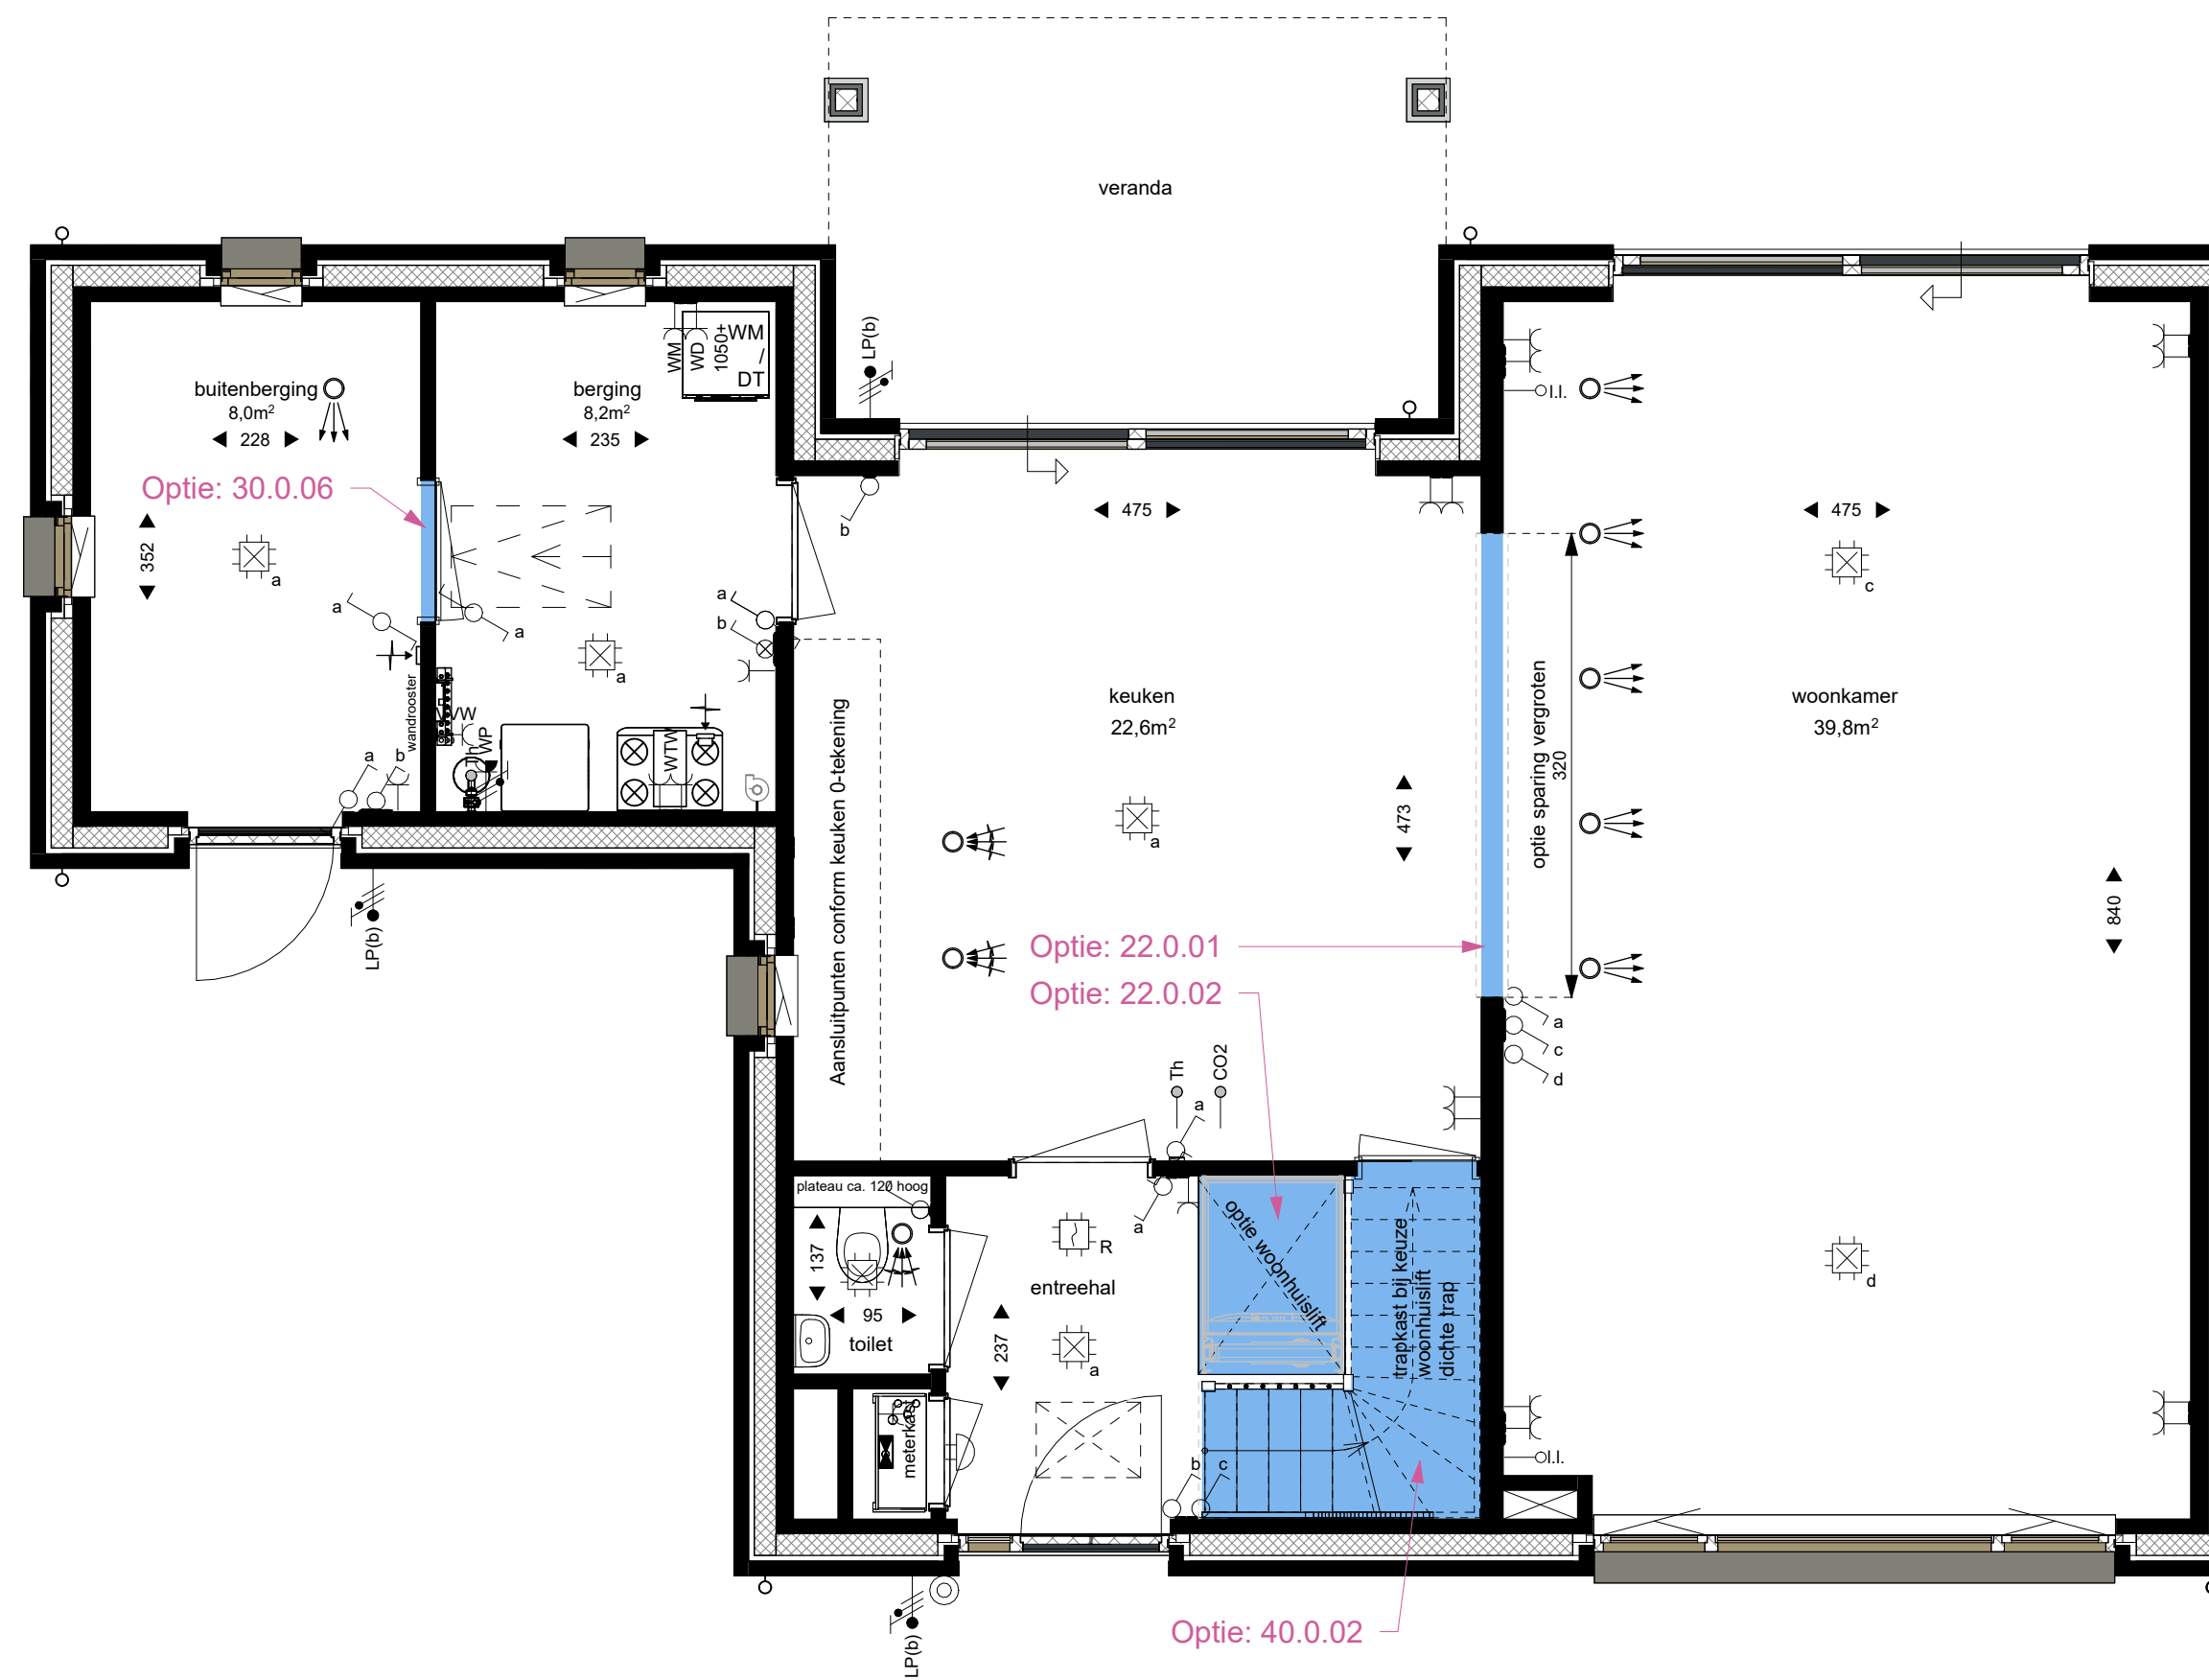

RENVOOI			
Symbol	Omschrijving		
	Aansluitpunt 1 fase, nul en beschermingscontact		
	Aardmat		
	Bel		
	Loze leiding		
	Centraal aardpunt		
	Centraaldoos		
	Contactdoos 1 fase, nul en beschermingscontact, speciale uitvoering		
	Contactdoos 2-voudig met beschermingscontact		
	Contactdoos 2-voudig met beschermingscontact		
	Beldrukker		
	Melder, rook, optisch		
	Schakelaar	Code	Omschrijving
	Schakelaar, kruis-	AFZK	Afzuigkap
	Schakelaar, wissel-	Elektr. Rad.	Elektrische radiator
	Contactdoos 1-voudig met beschermingscontact	KK	Koelkast
	Contactdoos 2-voudig met beschermingscontact	KP	Kookplaat
	Contactdoos Perilex	VVW	Vloerverwarming
	Leiding, bedraad	VW	Vaatwasser
	Verdeelinrichting	WD	Wasdroger
	elektrische radiator	WM	Wasmachine
	afzuigpunt MV - wand/plafond	WP	Warmtepomp
	afzuigpunt MV - wand/plafond	WTW	WTW-unit
	douchepijp wtw		
	verdelers vloerverwarming		
	verdelers vloerverwarming onder kap tegen knieschot		
	radiator (definitieve afmeting en positie rnb)		
	lichte scheidingwanden		
	isolatie		
	maatvoering ruimte (cm)		
	krijtstreepmethode (niet het gehele vloeroppervlak is vertijlruimte)		
	vloertegelwerk		
	positie kruipruimte		
	positie warme terugwin unit		
	opstelplaats wasmachine / droogtrommel		
	opstelplaats radiator		
	opstelplaats warmtepomp		
	positie dakraam		
	positie visotrap		

Algemeen:

- Maatvoeringen zijn circa en aangegeven in centimeters.
- Deze tekening is onderdeel van de contractstukken.
- Kleuren en arceringen zijn indicatief.
- Elektra aansluitingen, keukenopstellingen, ventilatiepunten en rookmeiders zijn indicatief weergegeven.
- Het is mogelijk dat niet alle symbolen uit het renvooi van toepassing zijn op uw woningtype.
- Er is geen rekening gehouden met maatvoering van eventuele tegels.

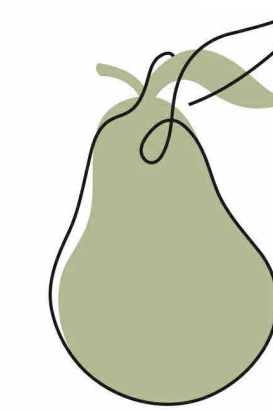

HET PERENLAANTJE

project **Het Perenlaantje Hendrik-Ido-Ambacht**
 tekeningnummer **VK-As Conference opties**
 datum **30-01-2026**
 revisie datum
 schaal **1:50** formaat **A1**
 woningtype **As** status **definitief**
 bouwnummer **01, 04, 05, 09, 10, 13, 14, 20**
 gebruiksoppervlakte **154,3m²**



**bouwman
swinkels
architecten**