



begane grond

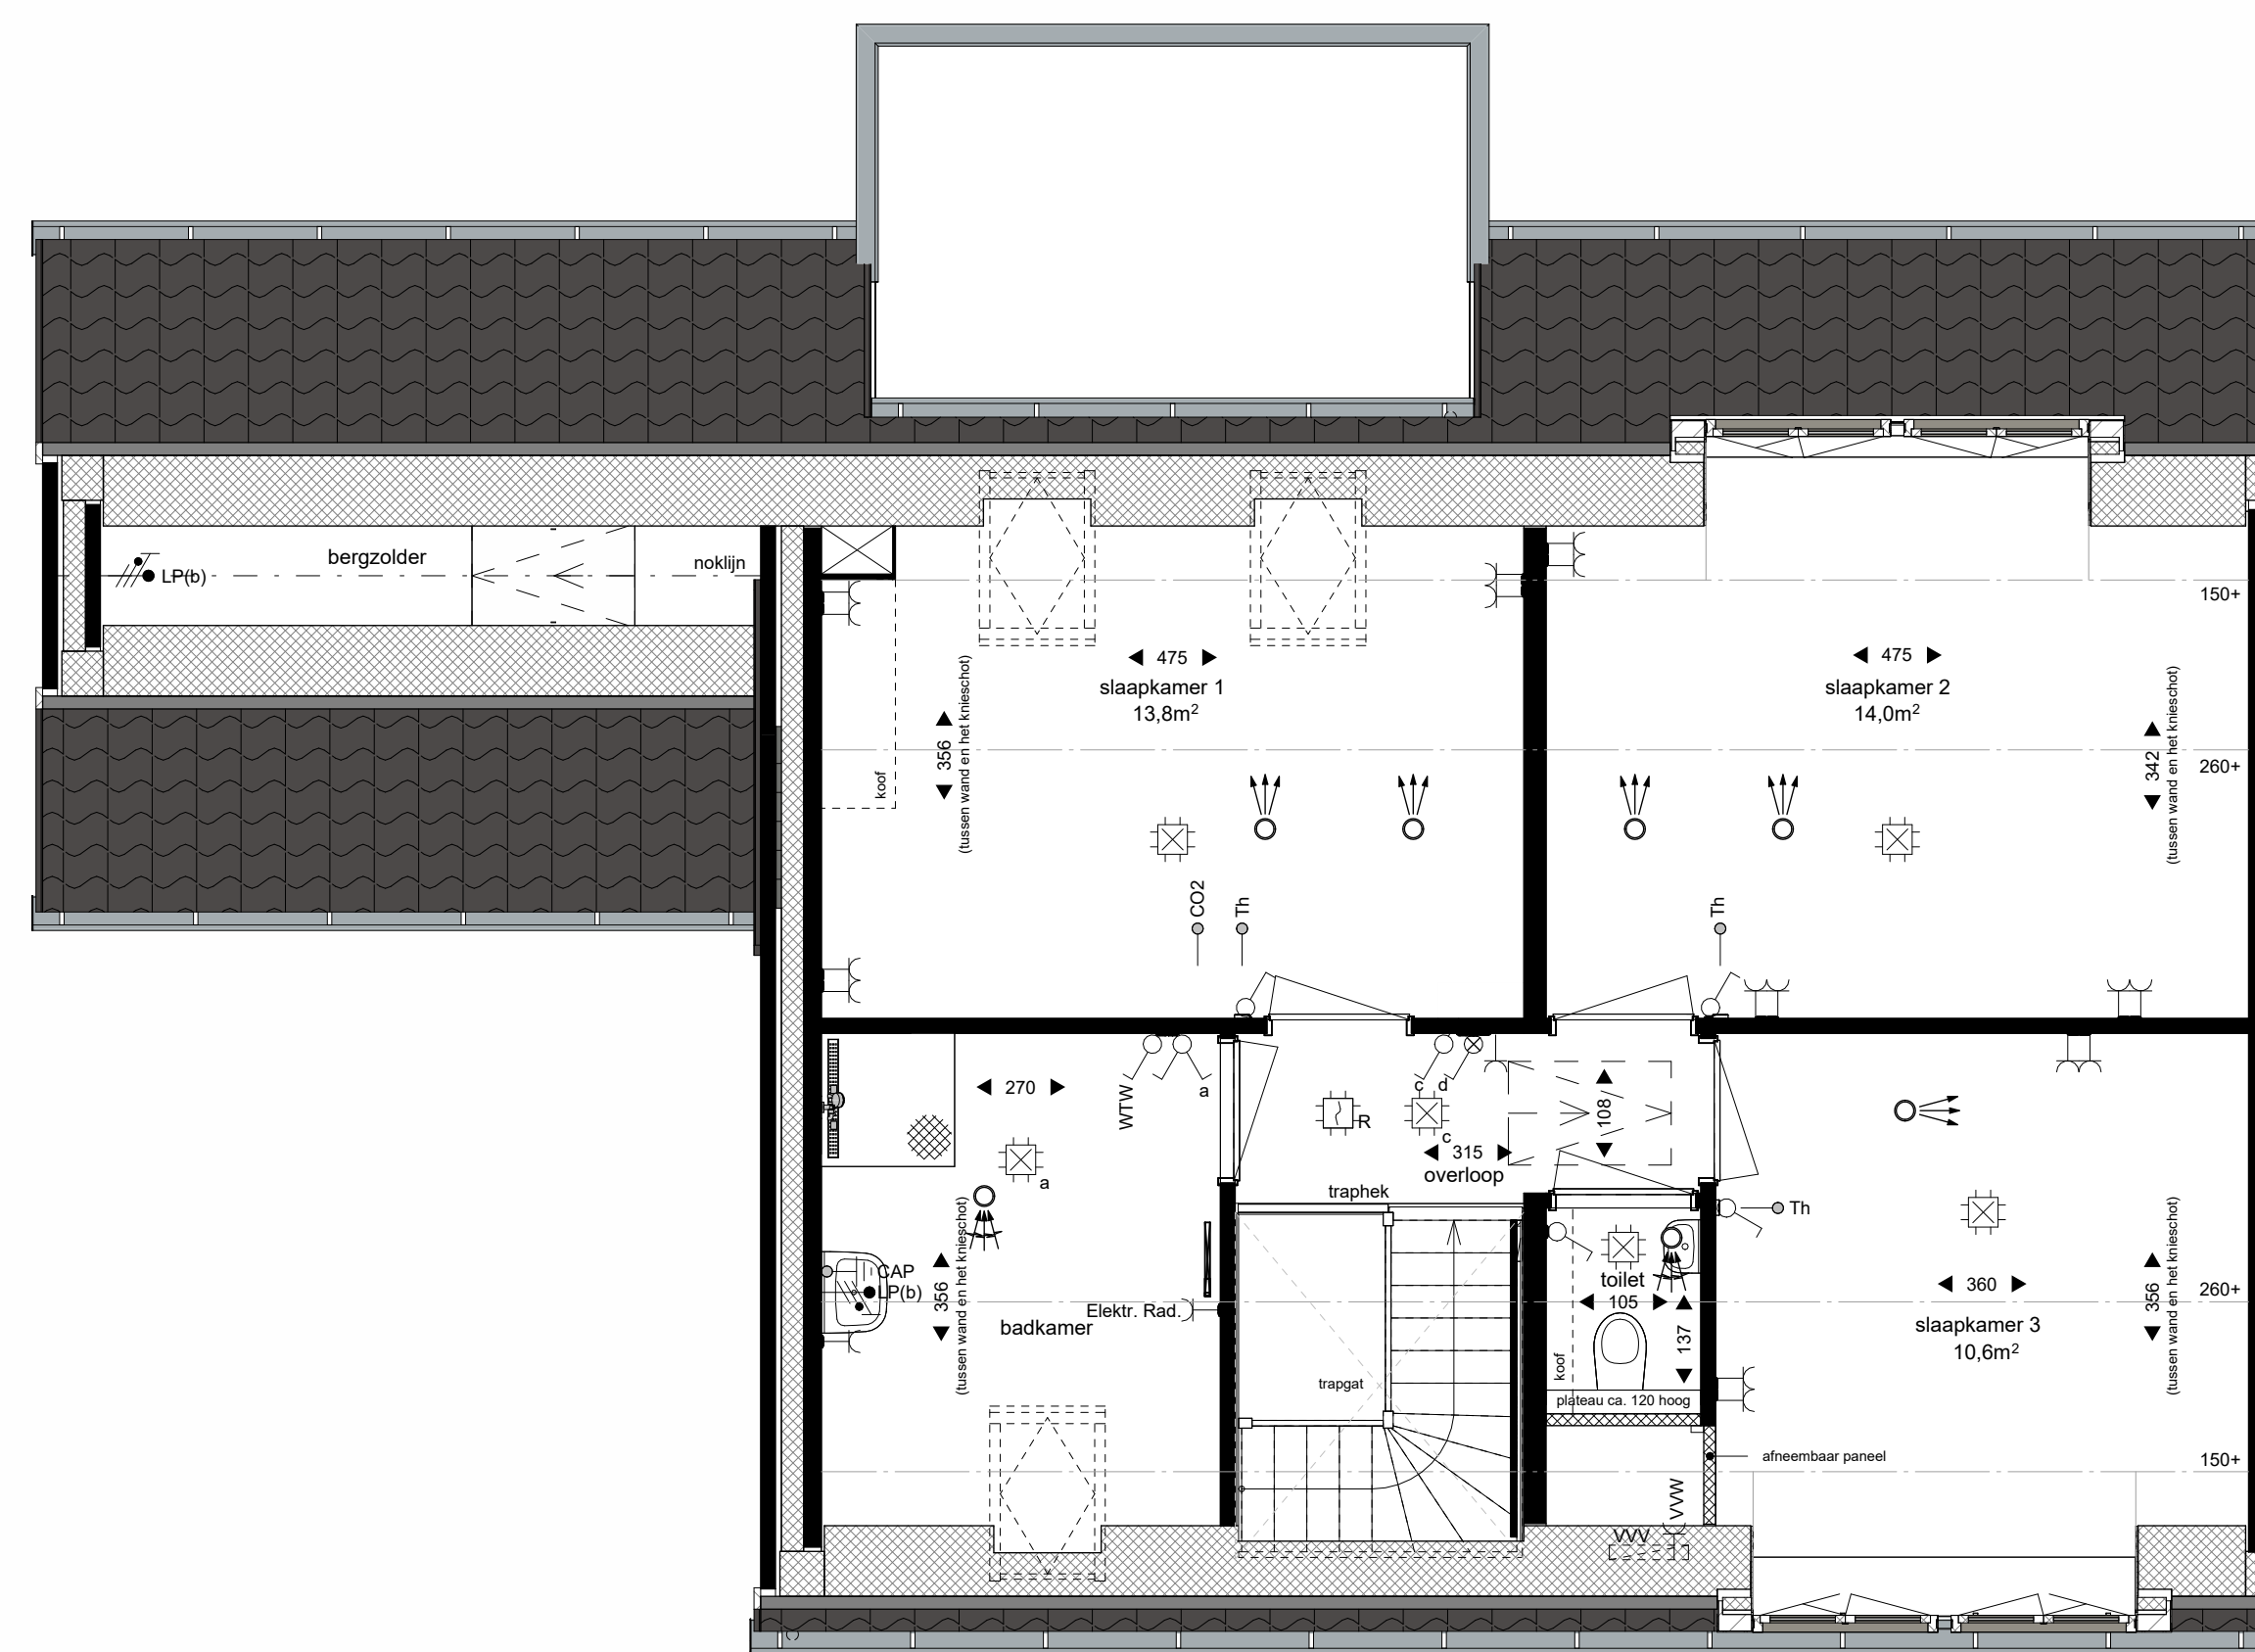

eerste verdieping

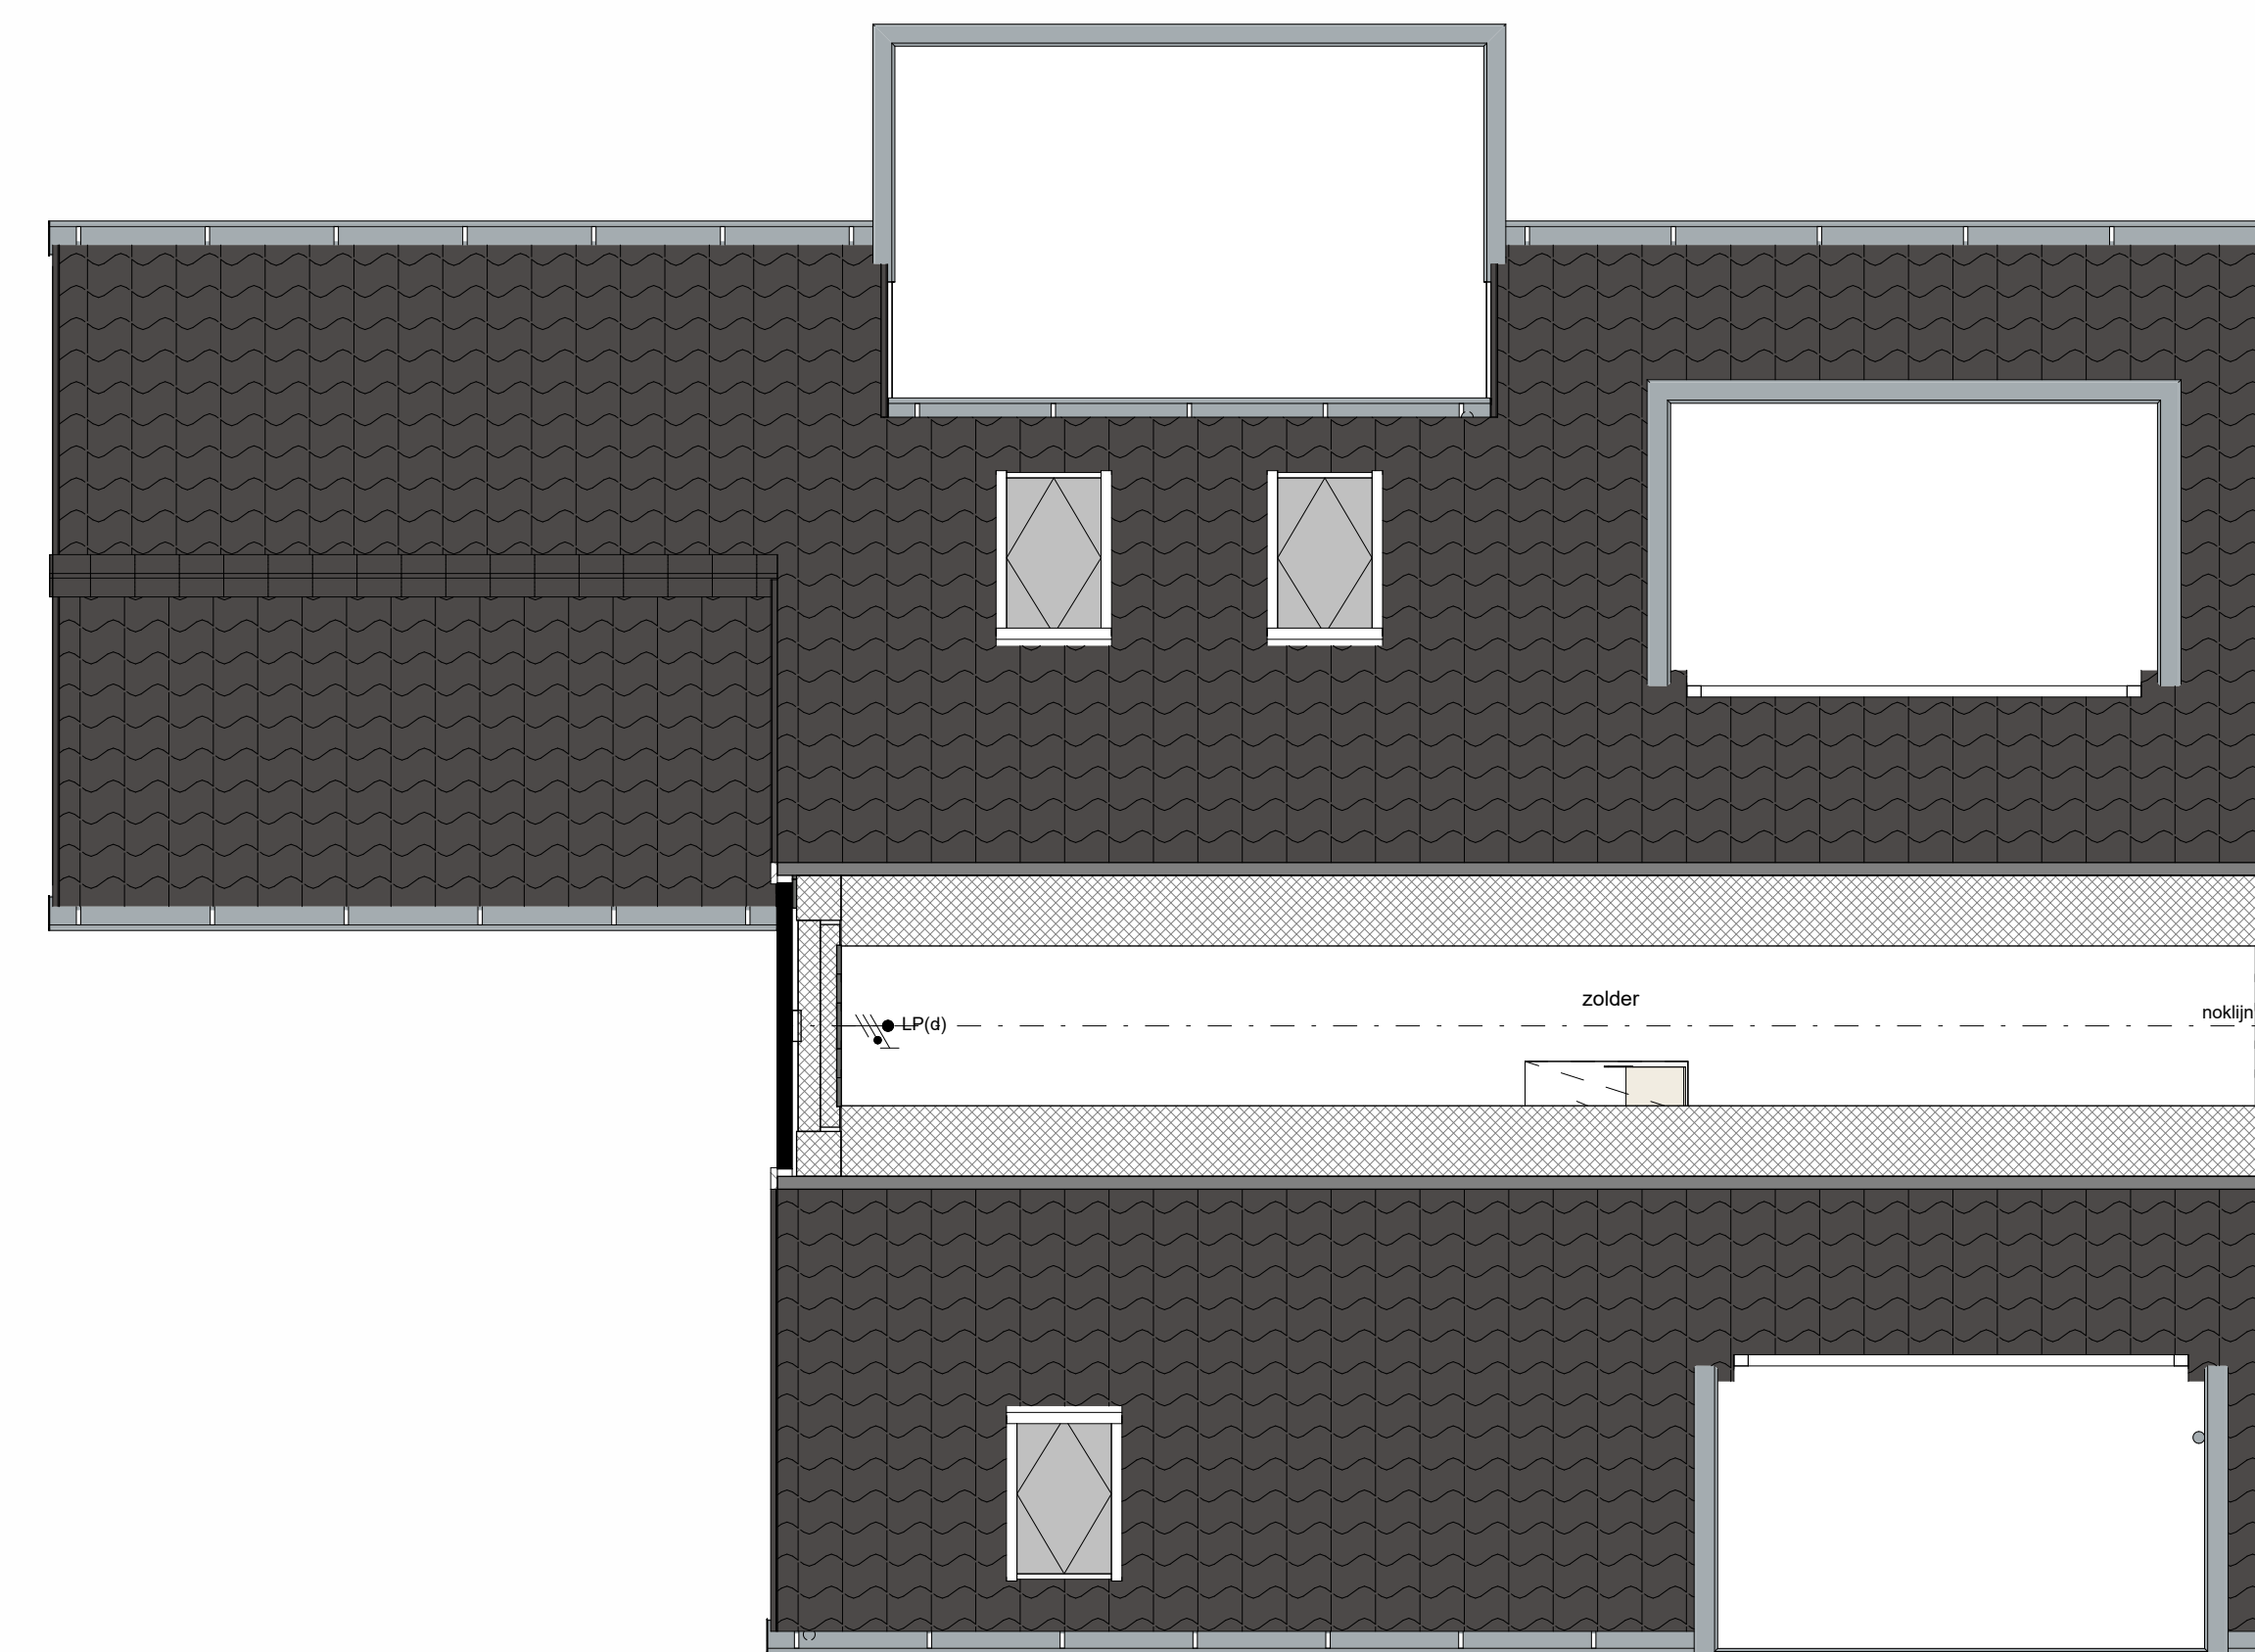

tweede verdieping



voorgevel



linkergevel




achtergevel



voorgevel



achtergevel

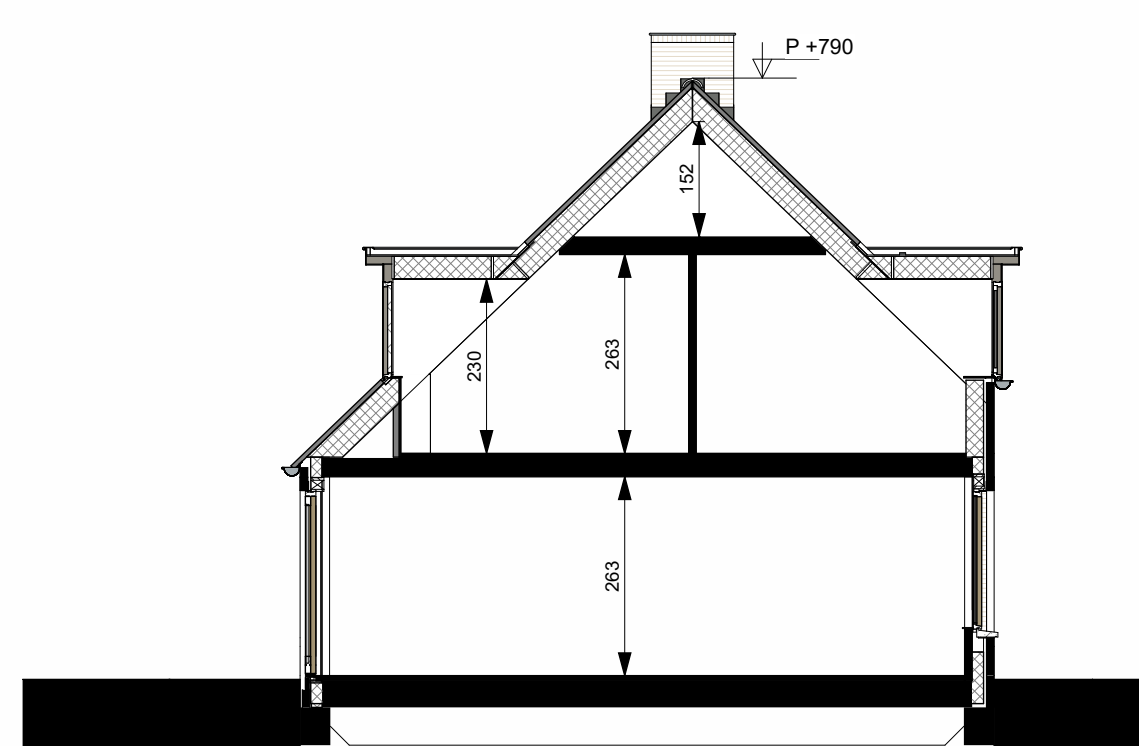


Doorsnede type As



RENVOOI	
Symbol	Omschrijving
	Aansluitpunt 1 fase, nul en beschermingscontact
	Aardmat
	Bel
	Loze leiding
	Centraal aardpunt
	Contactdoos 1 fase, nul en beschermingscontact, speciale uitvoering
	Contactdoos 2-voudig met beschermingscontact
	Contactdoos 2-voudig met beschermingscontact
	Beldrukker
	Melder, rook, optisch
	Schakelaar
	Schakelaar, kruis-
	Schakelaar, wissel-
	Contactdoos 1-voudig met beschermingscontact
	Contactdoos Perilex
	Leiding, bedraad
	Verdeelinrichting
	elektrische radiator
	afzuigkap MV - wandplafond
	afzuigkap MV - wandplafond
	doozichtig wta
	verdelers vloerverwarming
	verdelers vloerverwarming onder kap tegen knieschud
	radiator (definitieve afmeting en positie rib)
	binnen-, buitenwanden steenachtig
	isolatie
	maatvoering turnle (cm)
	vloerplaat
	postle kruisplak
	postle warmte teruggeven unit
	VMOT
	openstaande wandcontactdoos draagarm
	openstaande warmtepomp
	postle dakcaam
	postle vloerplak

Algemeen:

- Maatvoeringen zijn circa en aangegeven in centimeters.
- Deze tekening is onderdeel van de contractstukken.
- Kleuren en afmetingen zijn indicatief.
- Elektra aansluitingen, kooktoestel, ventilatiepunten en rookmelders zijn indicatief weergegeven.
- Het is mogelijk dat niet alle symbolen uit het renvooi van toepassing zijn op uw woningtype.
- Er is geen rekening gehouden met maatvoering van eventuele tegels.

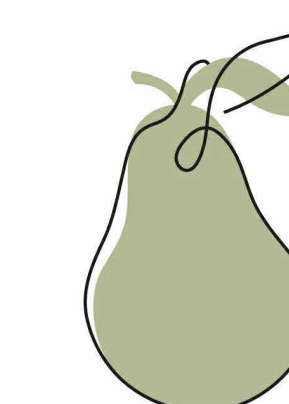

HET PERENLAANTJE

project **Het Perenlaantje Hendrik-Ido-Ambacht**
 tekeningnummer **VK-As Conference**
 datum **30-01-2026**
 revisie datum
 schaal **1:50 / 100** formaat **A0**
 woningtype **As - Conference** status **definitief**
 bouwnummer **02, 03, 07, 08, 11, 12, 16 en 17**
 gebruiksoppervlakte **154,3m2**



bouwan swinkels architecten