



begane grond optiemogelijkheden



eerste verdieping optiemogelijkheden

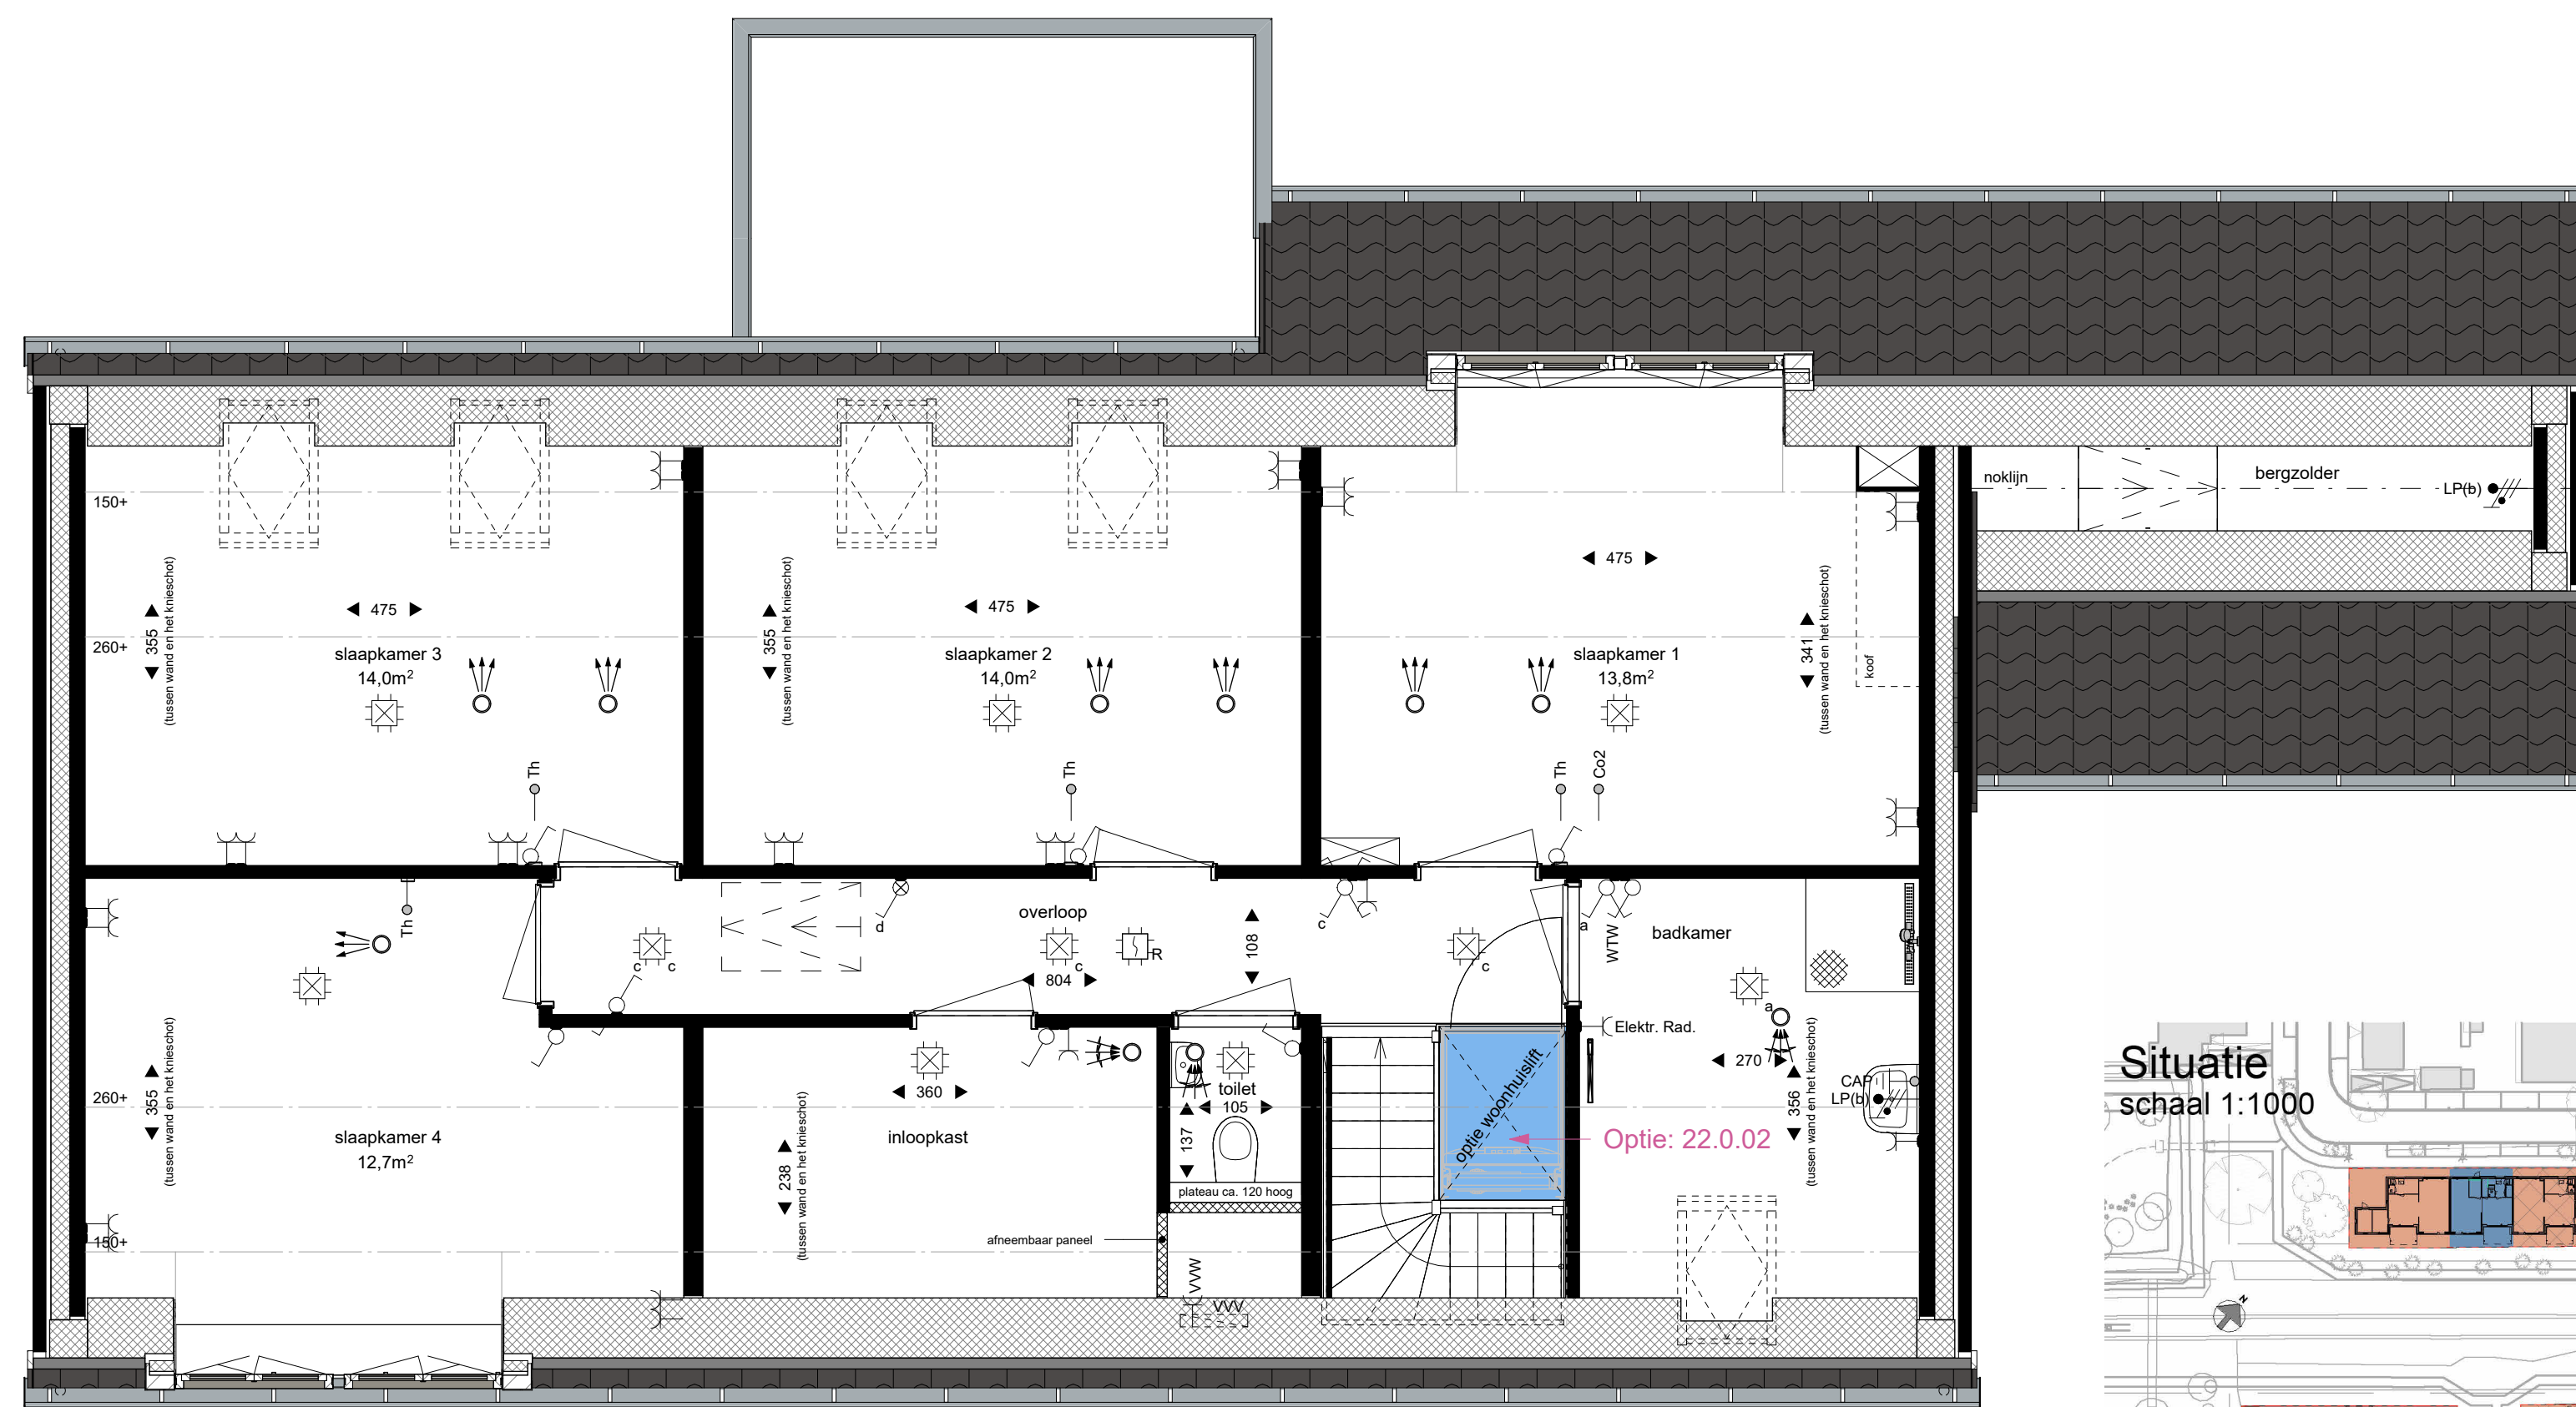

RENVOOI			
Symbol	Omschrijving		
	Aansluitpunt 1 fase, nul en beschermingscontact		
	Aardmat		
	Bel		
	Loze leiding		
	Centraal aardpunt		
	Centraaldoos		
	Contactdoos 1 fase, nul en beschermingscontact, speciale uitvoering		
	Contactdoos 2-voudig met beschermingscontact		
	Contactdoos 2-voudig met beschermingscontact		
	Beldrukker		
	Melder, rook, optisch		
	Schakelaar	Code	Omschrijving
	Schakelaar, kruis-	AFZK	Afzuigkap
	Schakelaar, kruis-	Elektr. Rad.	Elektrische radiator
	Schakelaar, kruis-	KK	Koelkast
	Schakelaar, kruis-	KP	Kookplaat
	Schakelaar, kruis-	VVW	Vloerverwarming
	Contactdoos 1-voudig met beschermingscontact	VW	Vaatwasser
	Contactdoos 1-voudig met beschermingscontact	WD	Wasdroger
	Contactdoos Perilex	WM	Wasmachine
	Contactdoos Perilex	WP	Warmtepomp
	Contactdoos Perilex	WTW	WTW-unit
	Verdeelinrichting		
	elektrische radiator		
	afzuigpunt MV - wand/plafond		positie kruipruik
	afzuigpunt MV - wand/plafond		positie warme terugwin unit
	douchepijp wtw		positie boiler
	verdelers vloerverwarming		positie boiler
	verdelers vloerverwarming onder kap tegen knieschot		positie boiler
	radiator (definitieve afmeting en positie rbt)		positie boiler
	binnen-, buitenwanden steenachtig		positie boiler
	lichte scheidingswanden		positie boiler
	isolatie		positie boiler
	maatvoering ruimte (cm)		positie boiler
	krijtstreepmethode (niet het gehele vloeroppervlak is vertijlruimte)		positie boiler
	vloertegelwerk		positie boiler
Algemeen:			
- Maatvoeringen zijn circa en aangegeven in centimeters.			
- Deze tekening is onderdeel van de contractstukken.			
- Kleuren en arceringen zijn indicatief.			
- Elektra aansluitingen, keukenopstellingen, ventilatiepunten en rookmeiders zijn indicatief weergegeven.			
- Het is mogelijk dat niet alle symbolen uit het renvooi van toepassing zijn op uw woningtype.			
- Er is geen rekening gehouden met maatvoering van eventuele tegels.			

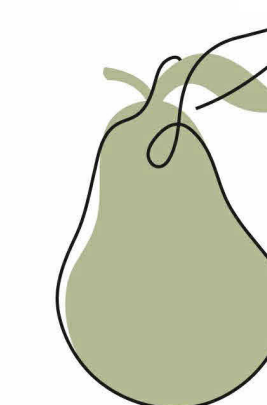

HET PERENLAANTJE

project **Het Perenlaantje Hendrik-Ido-Ambacht**
 tekeningnummer **VK-C Doyenne du Comice opties**
 datum **30-01-2026**
 revisie datum
 schaal **1:50** formaat **A1**
 woningtype **C - Doyenne du Comice** status **definitief**
 bouwnummer **19**
 gebruiksoppervlakte **219,6m2**



**bouwman
swinkels
architecten**