




WANDAANZICHT A


LET OP!
Raam kan niet helemaal open i.v.m. positie kraan

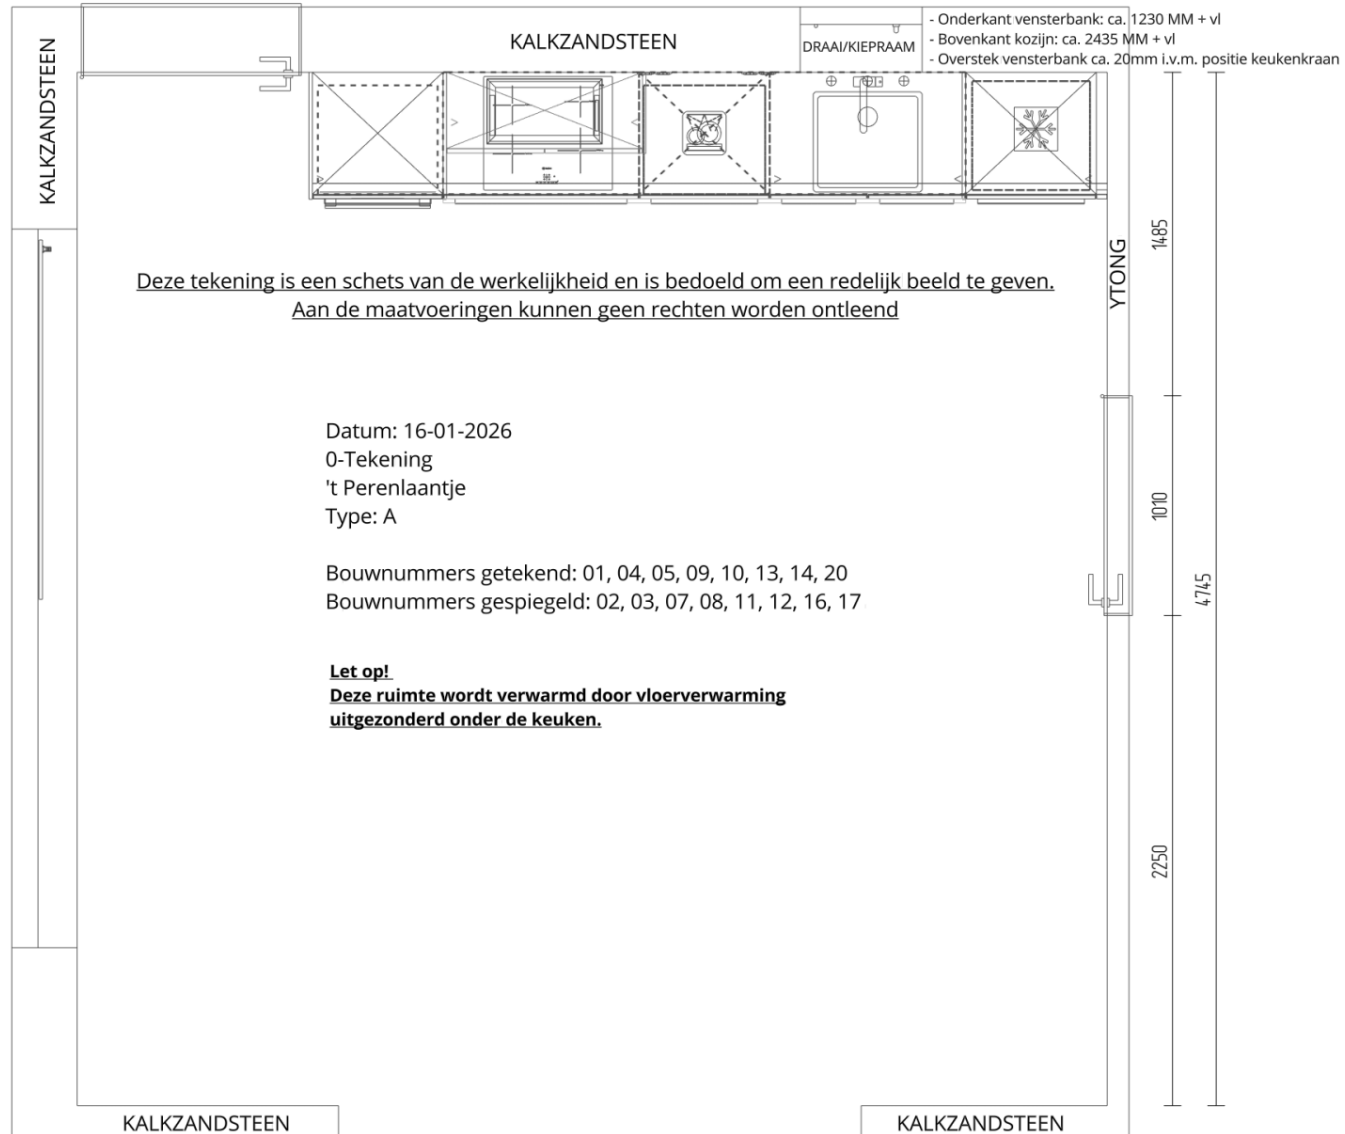

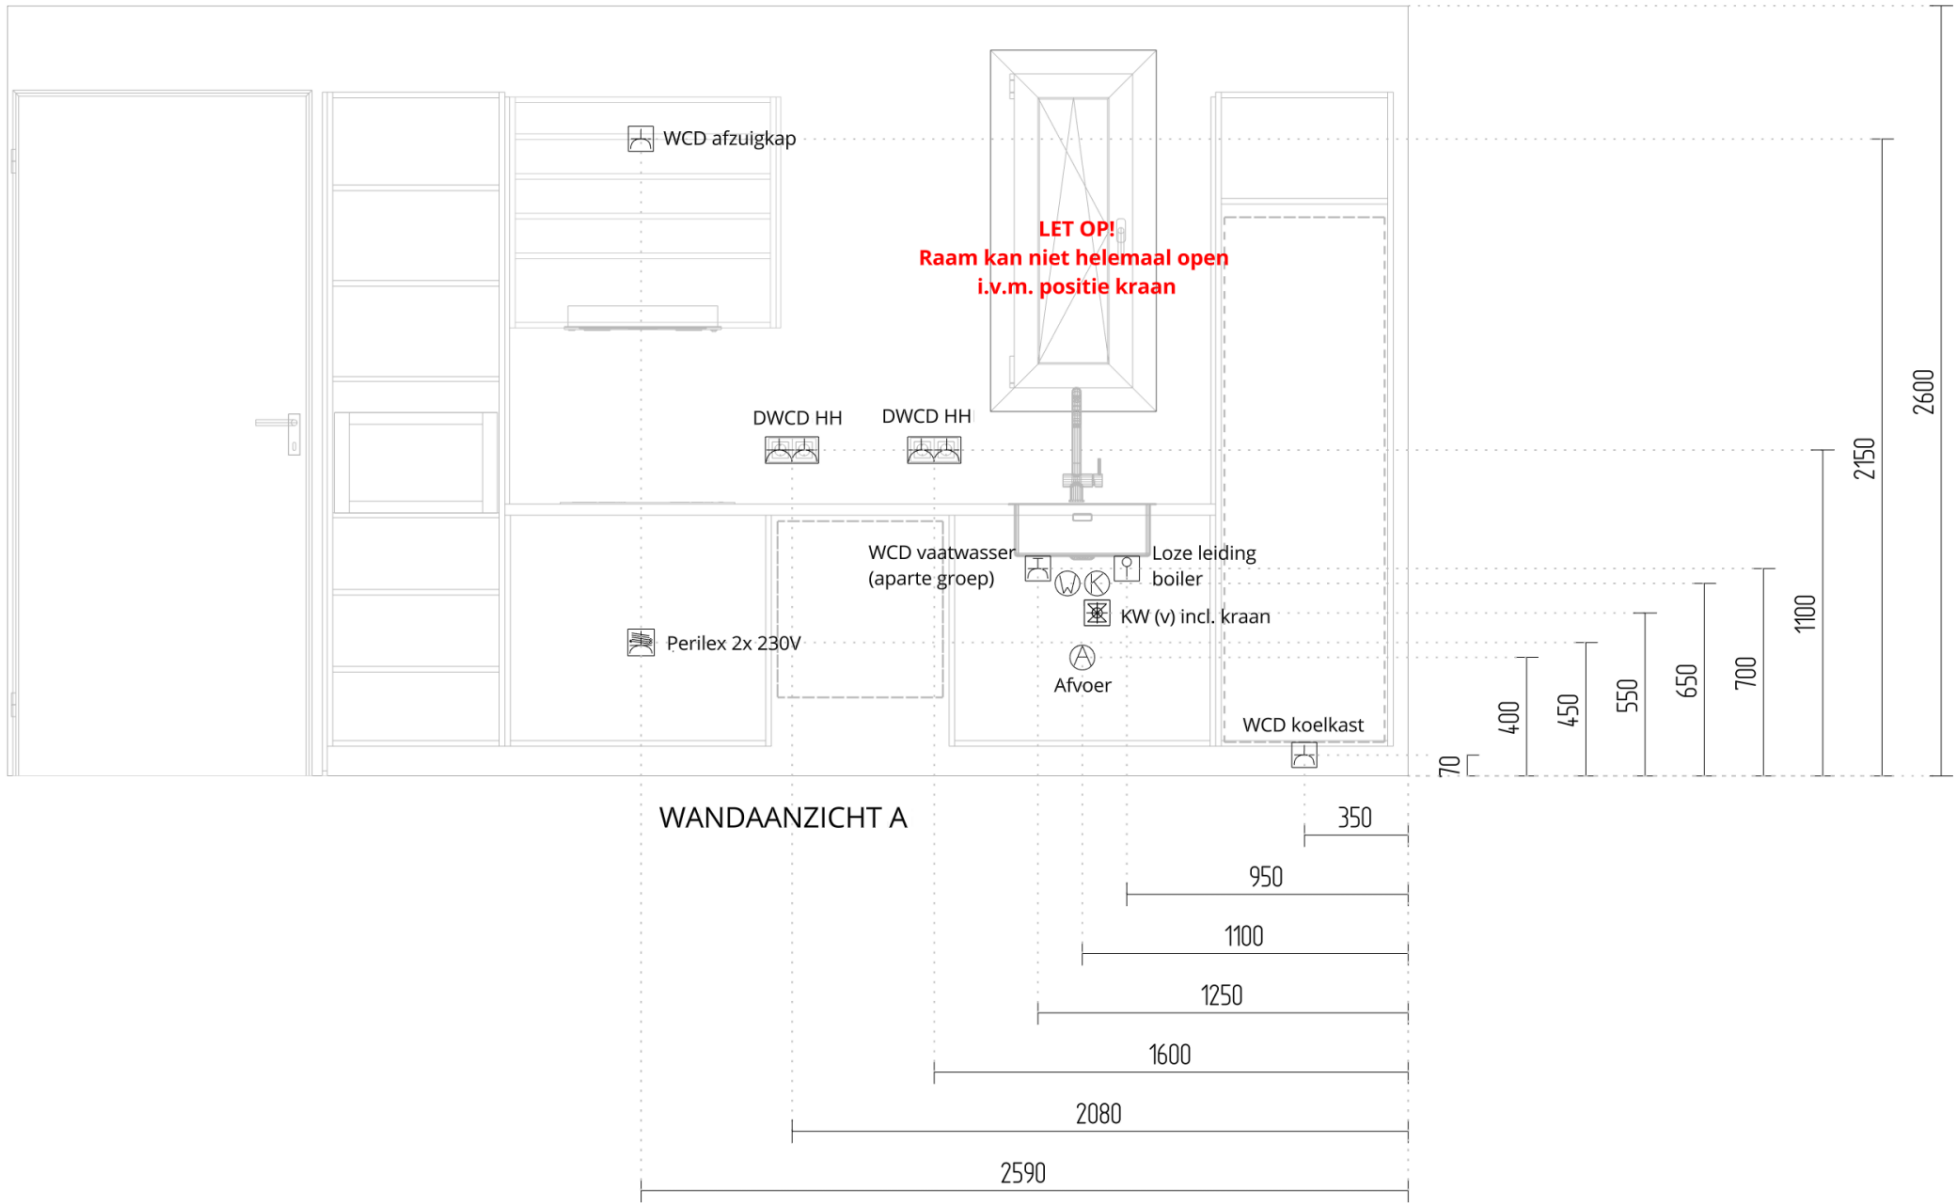

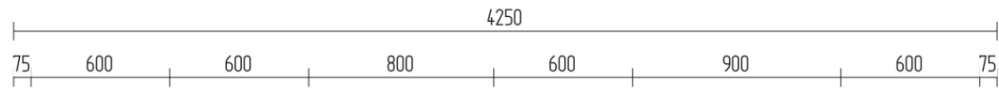

WANDAANZICHT A

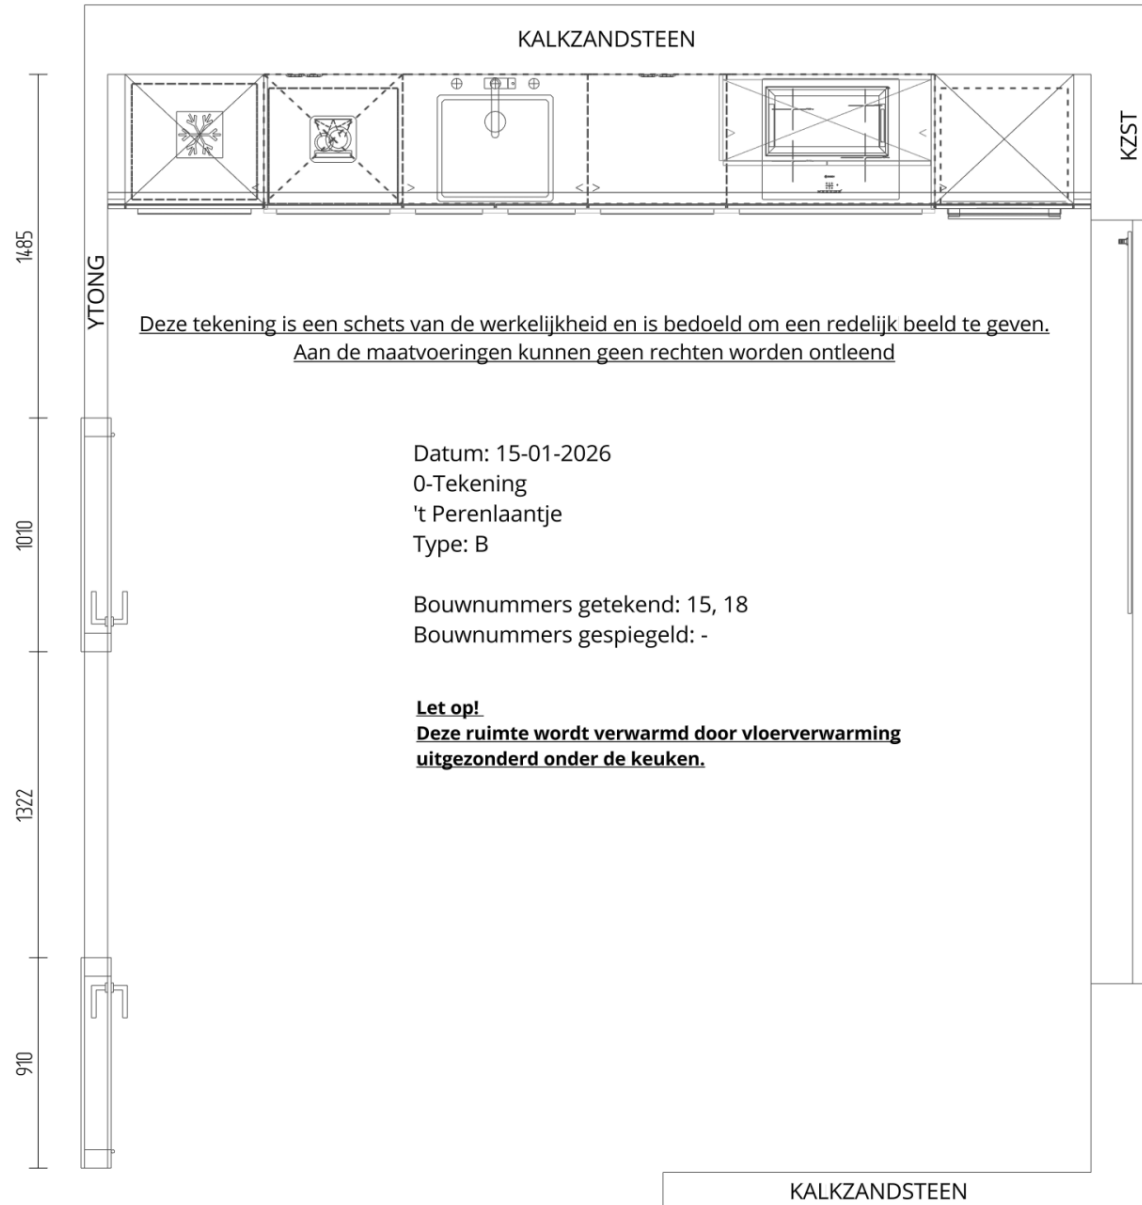


Deze tekening is een schets van de werkelijkheid en is bedoeld om een redelijk beeld te geven.
Aan de maatvoeringen kunnen geen rechten worden ontleend


Datum: 15-01-2026
0-Tekening
't Perenlaantje
Type: B

Bouwnummers getekend: 15, 18
Bouwnummers gespiegeld: -


Let op!
**Deze ruimte wordt verwarmd door vloerverwarming
uitgezonderd onder de keuken.**


KALKZANDSTEEN

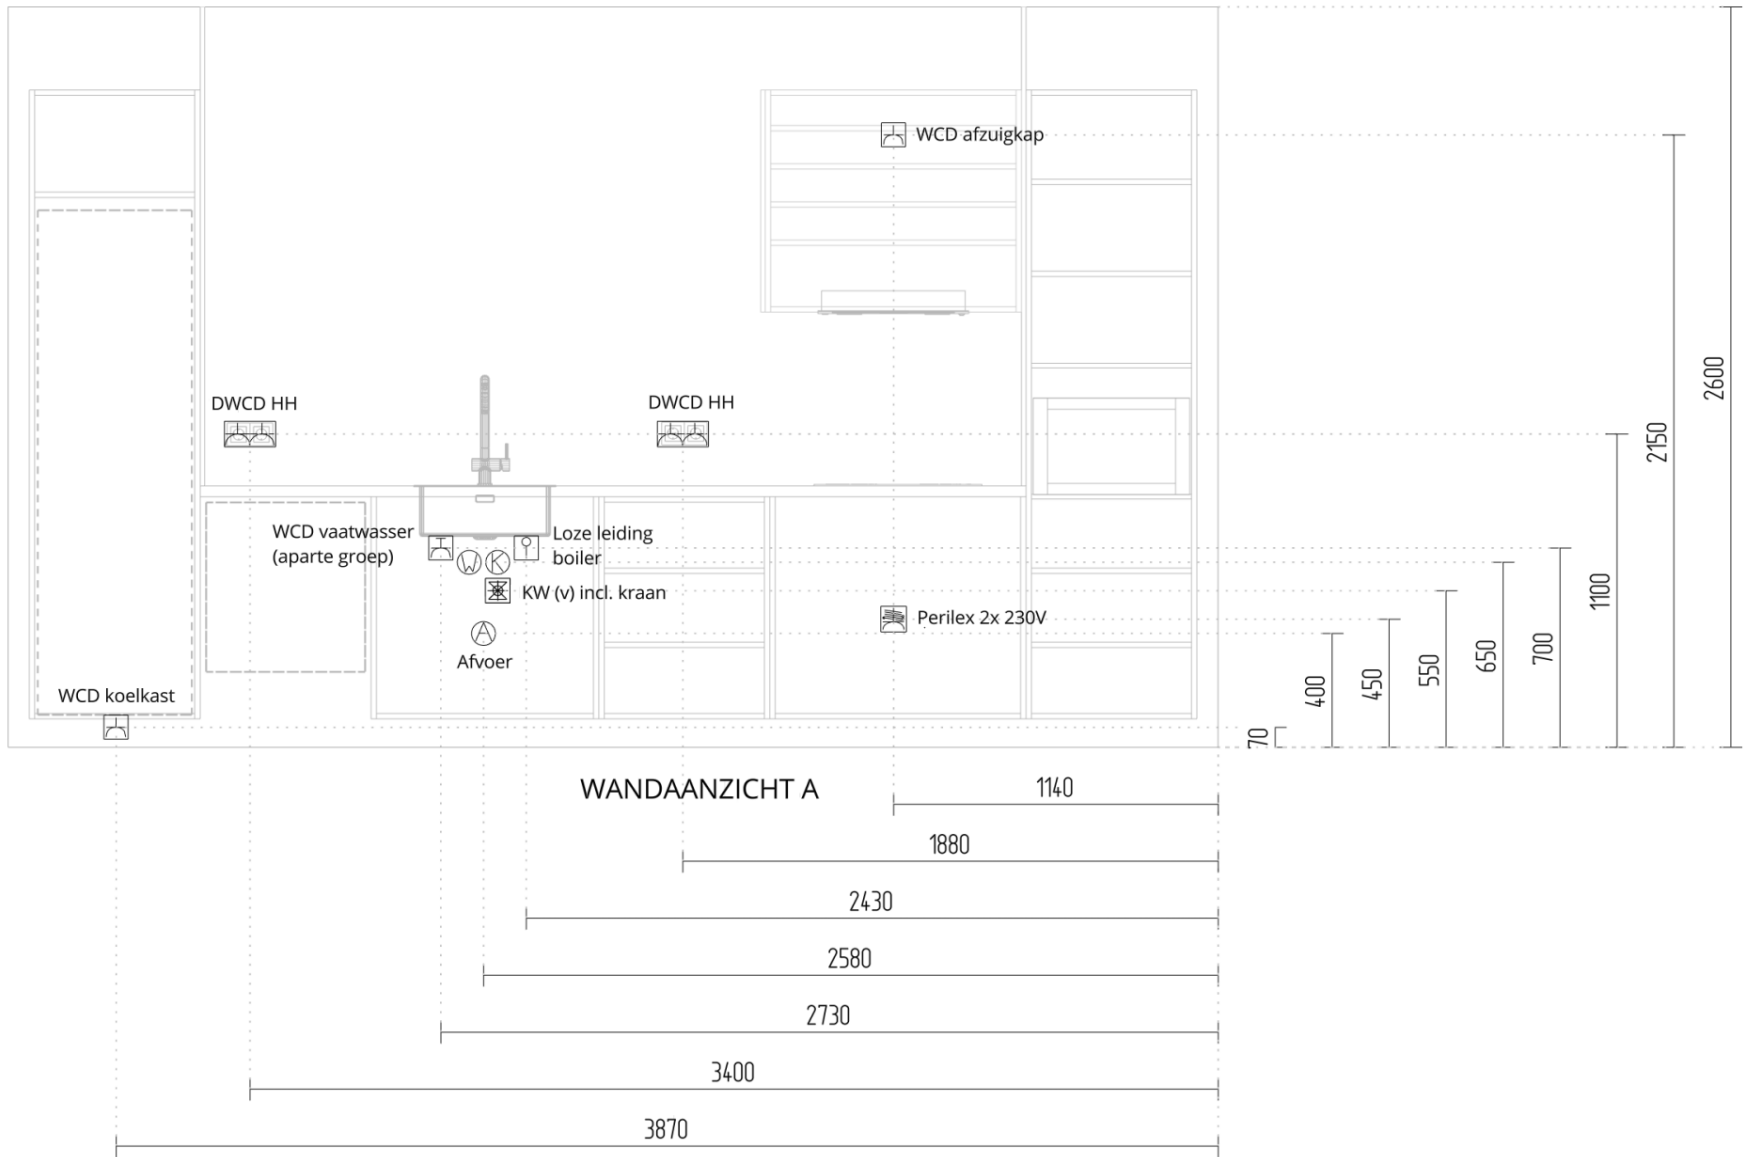


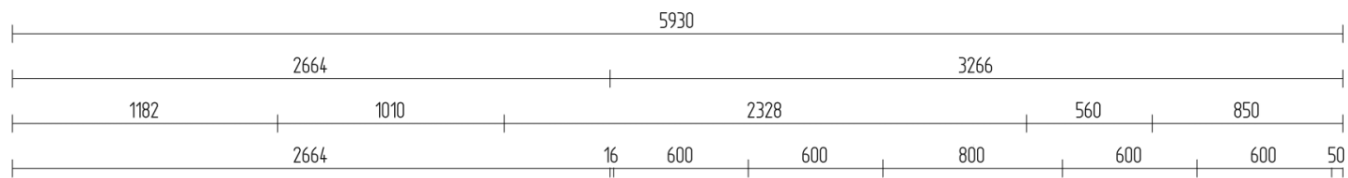


WANDAANZICHT A

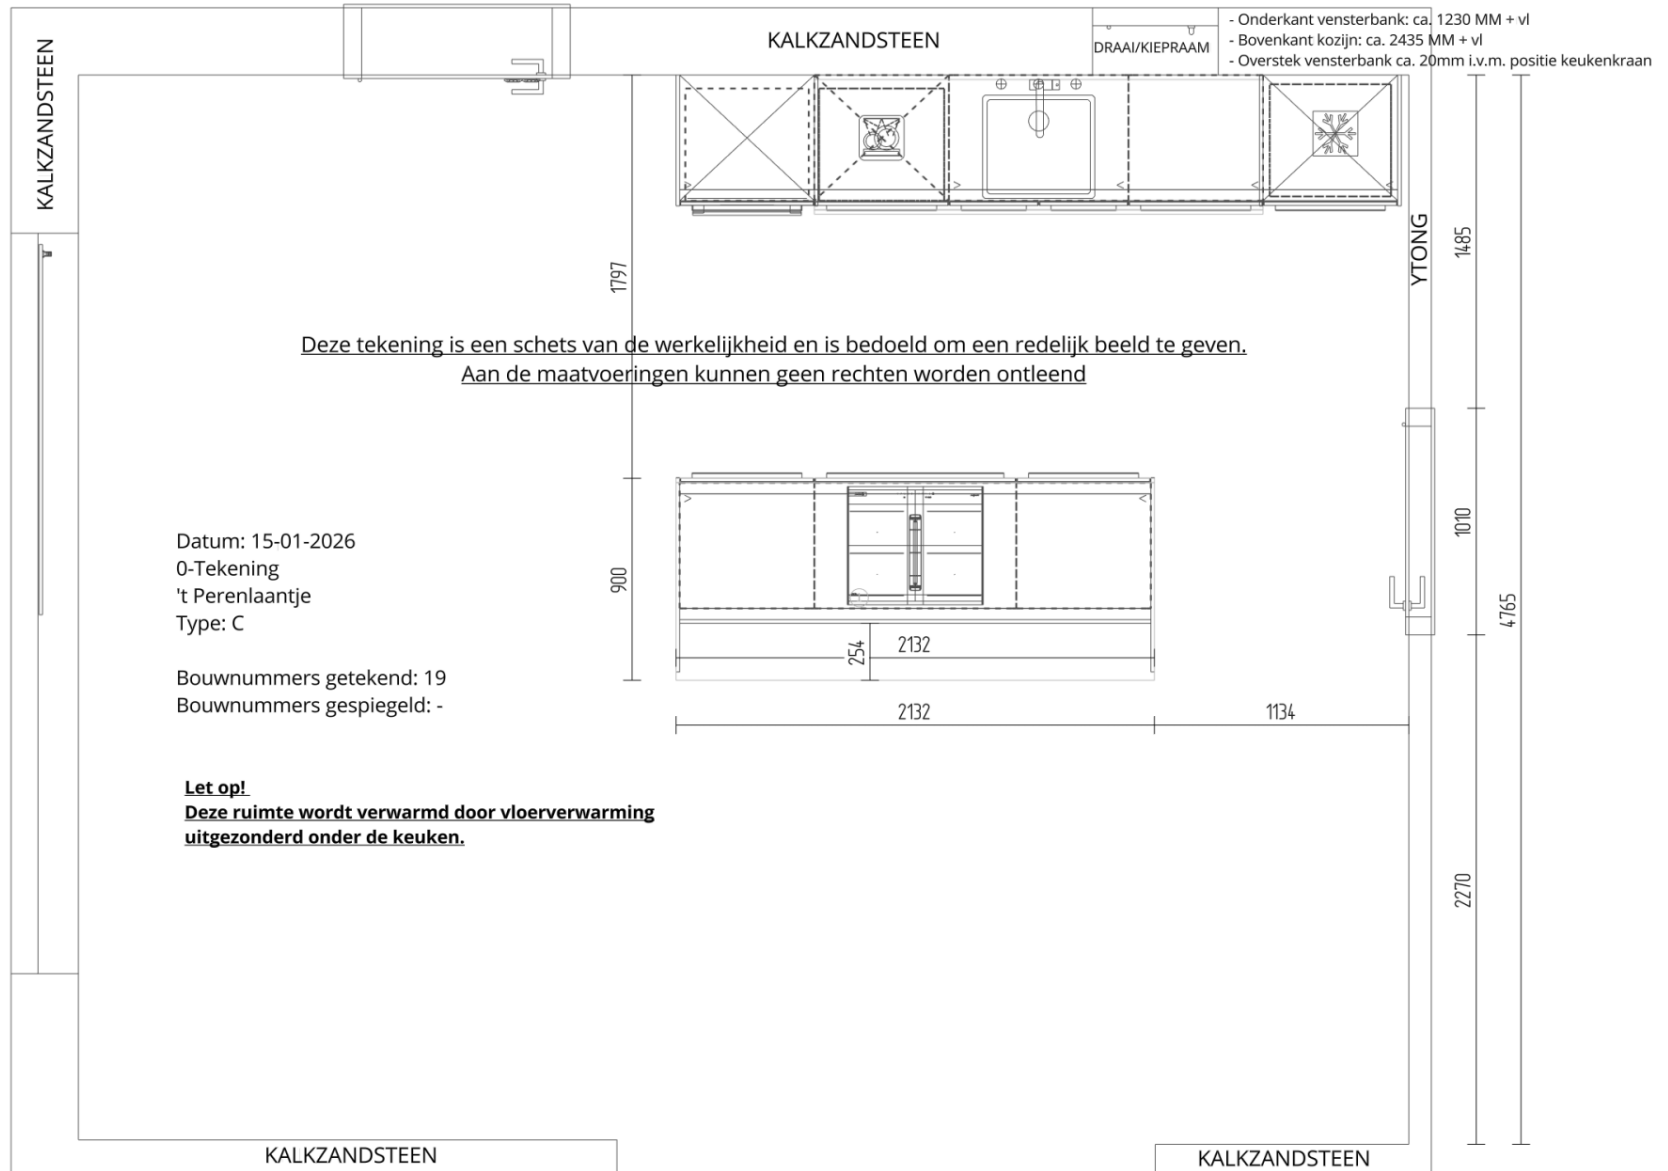

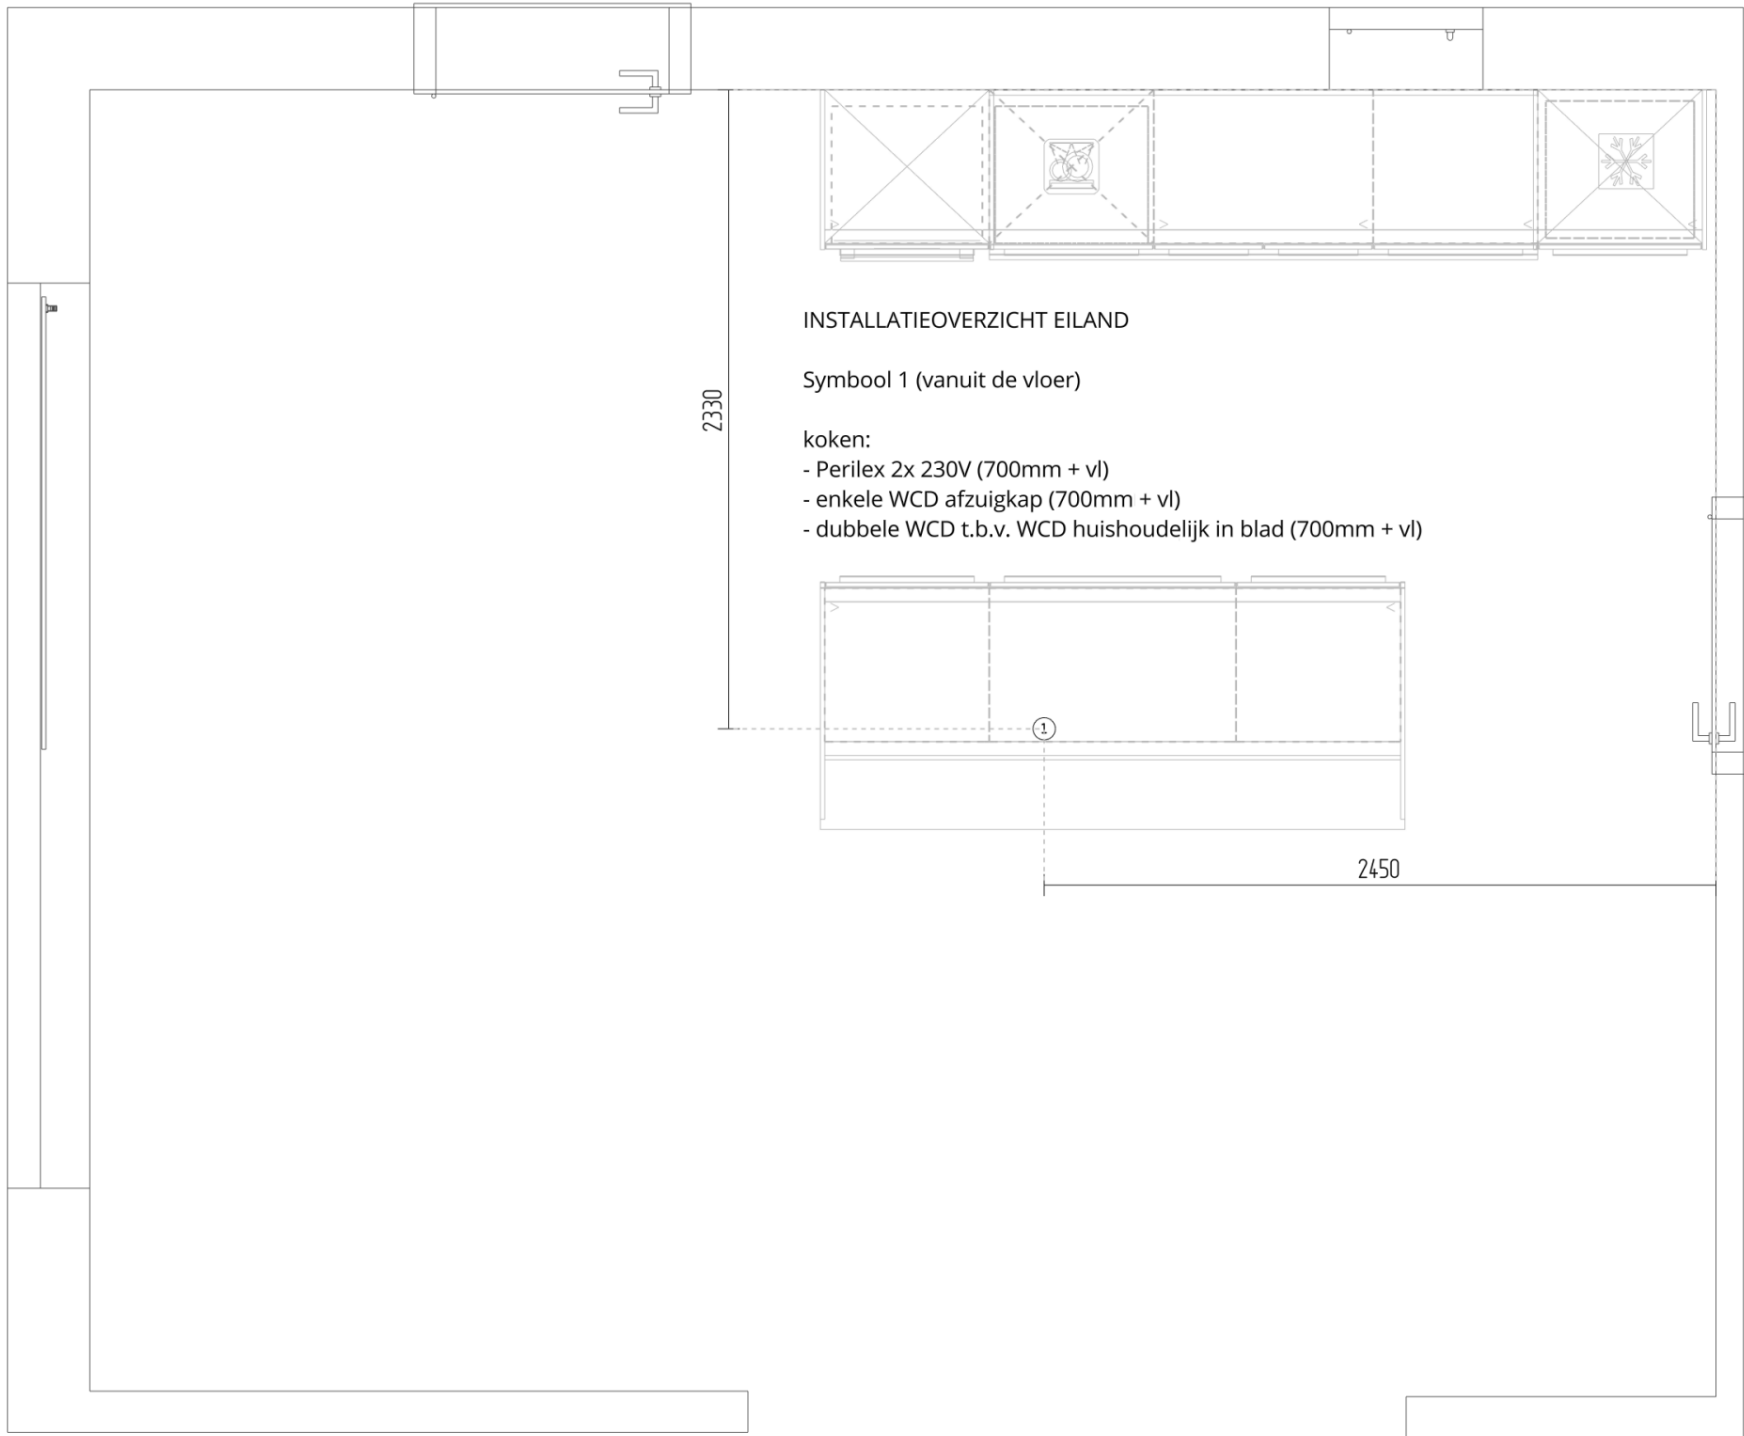

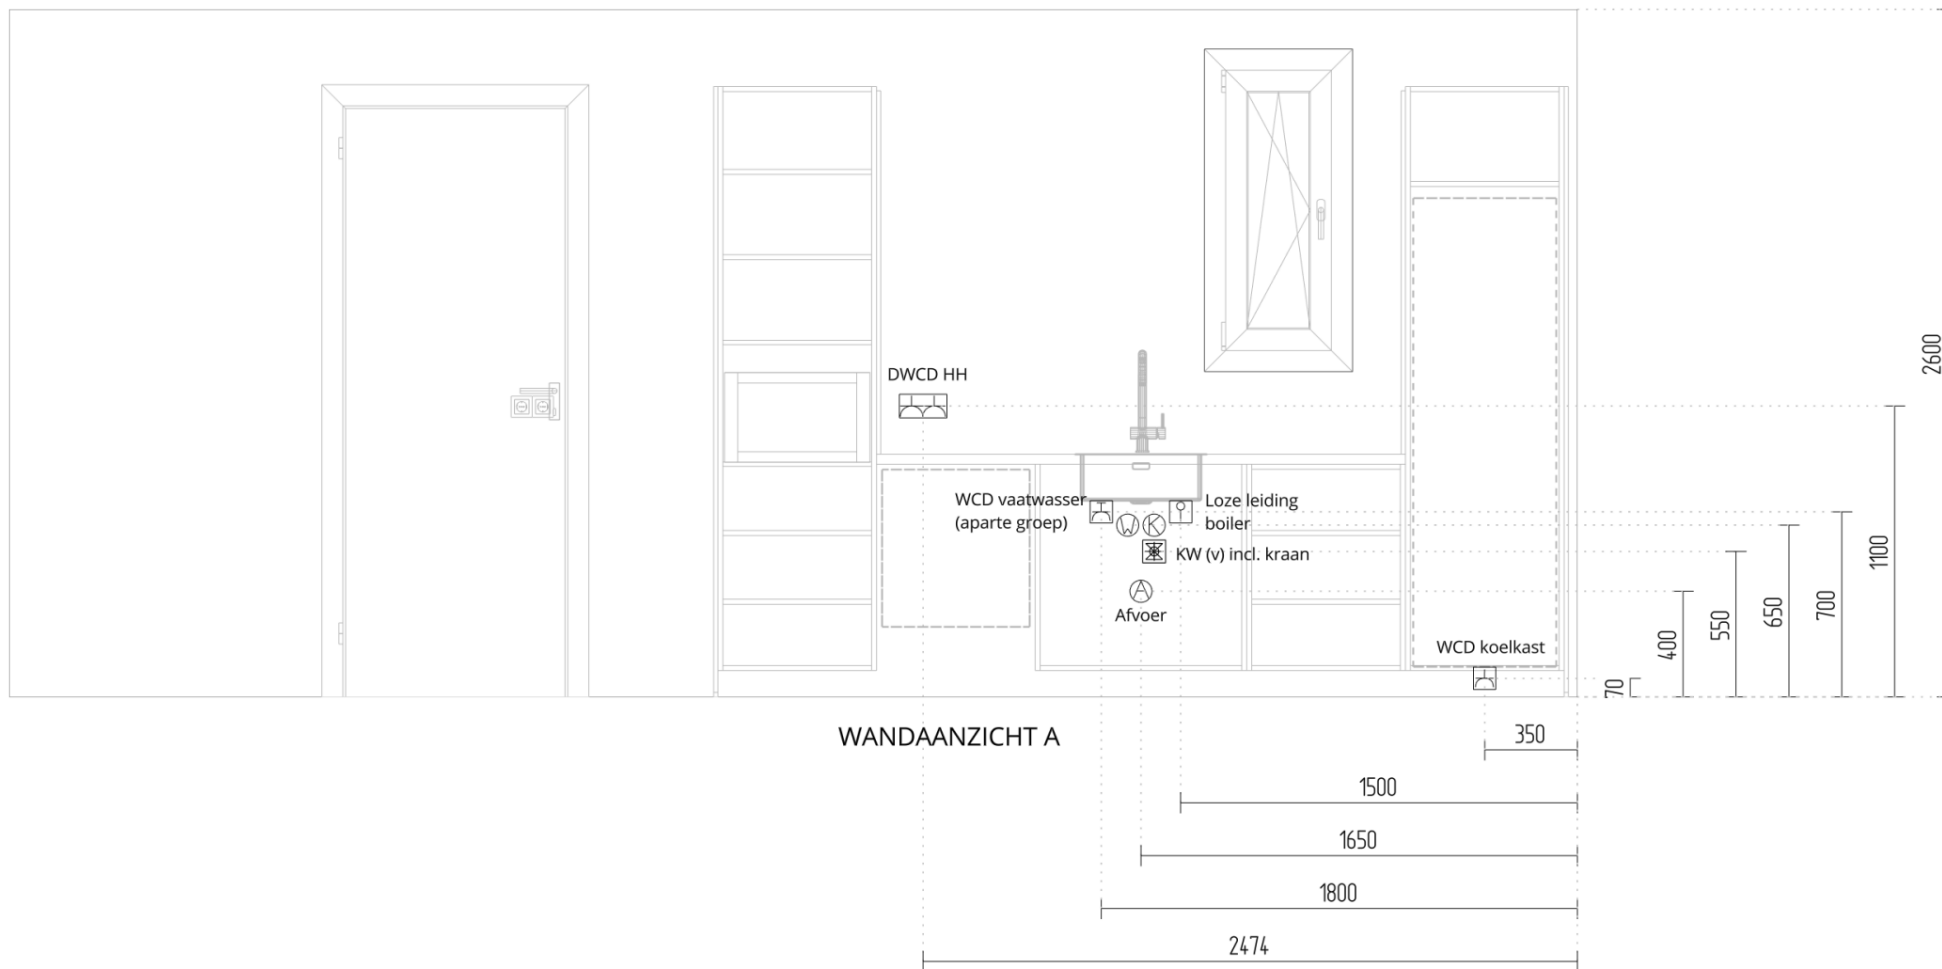

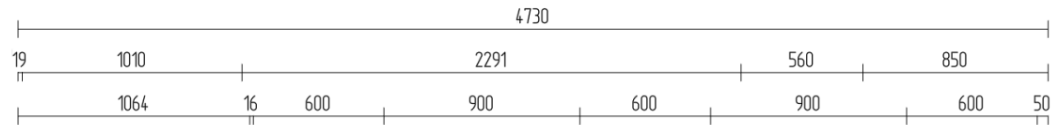

WANDAANZICHT A

LET OP!
Raam kan niet helemaal open i.v.m. positie kraan

