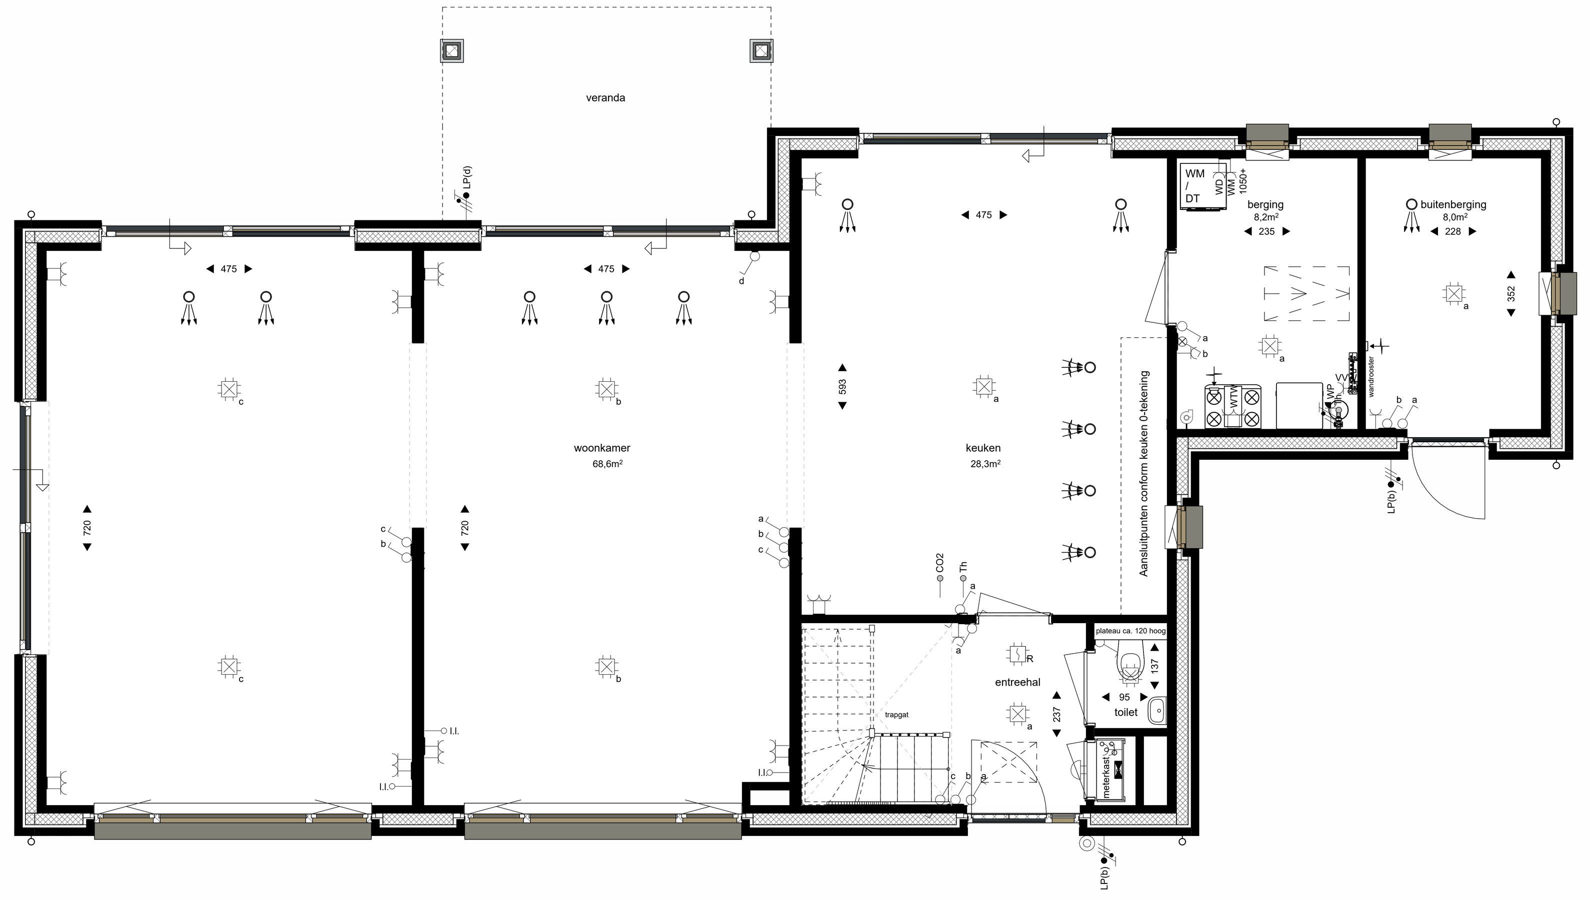

begane grond

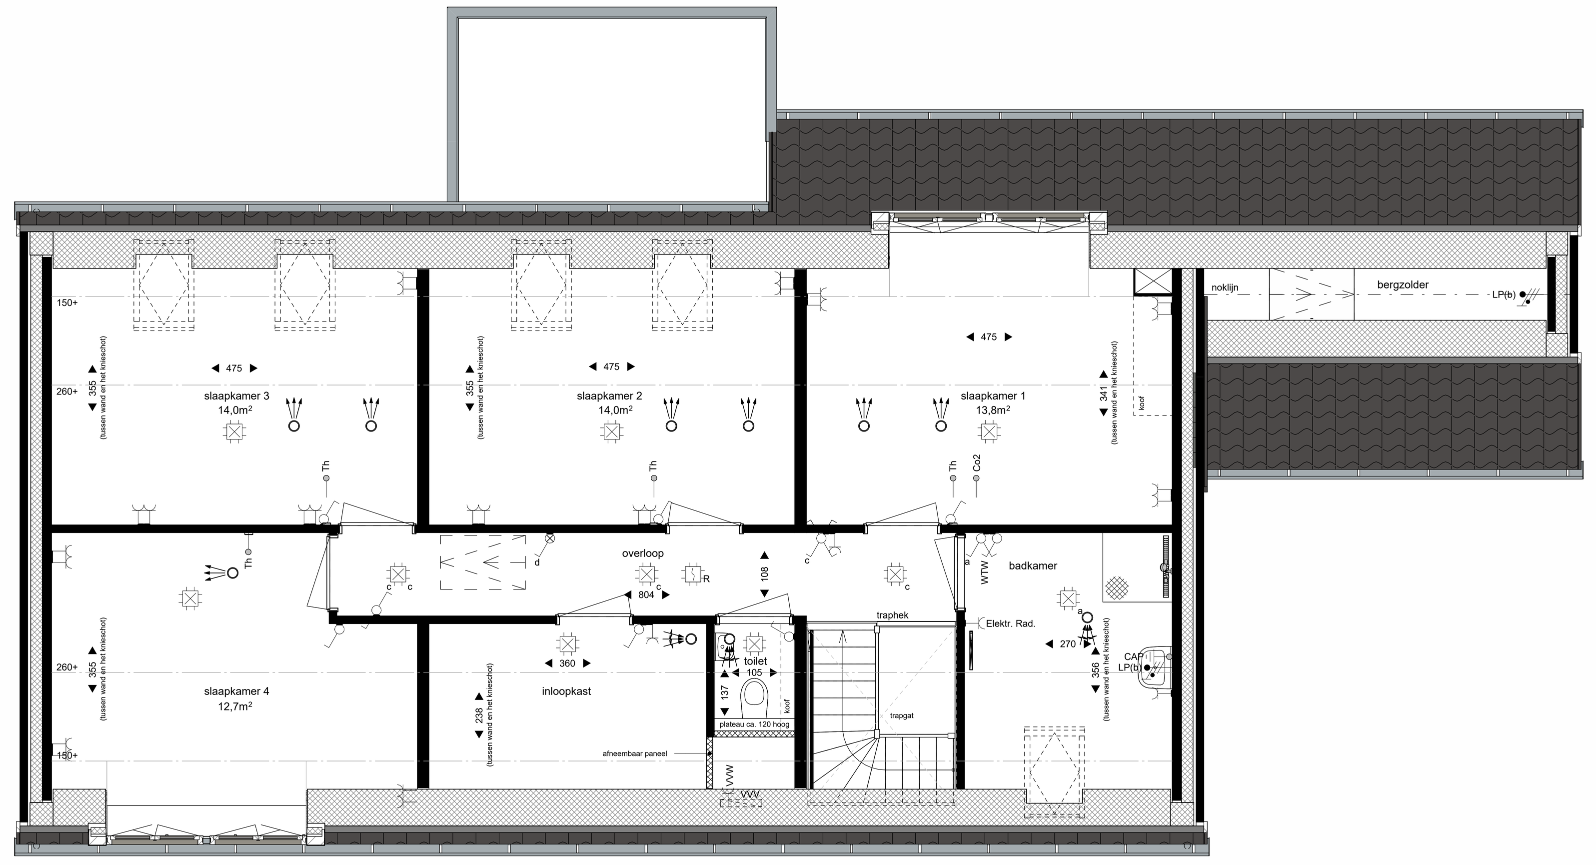

eerste verdieping

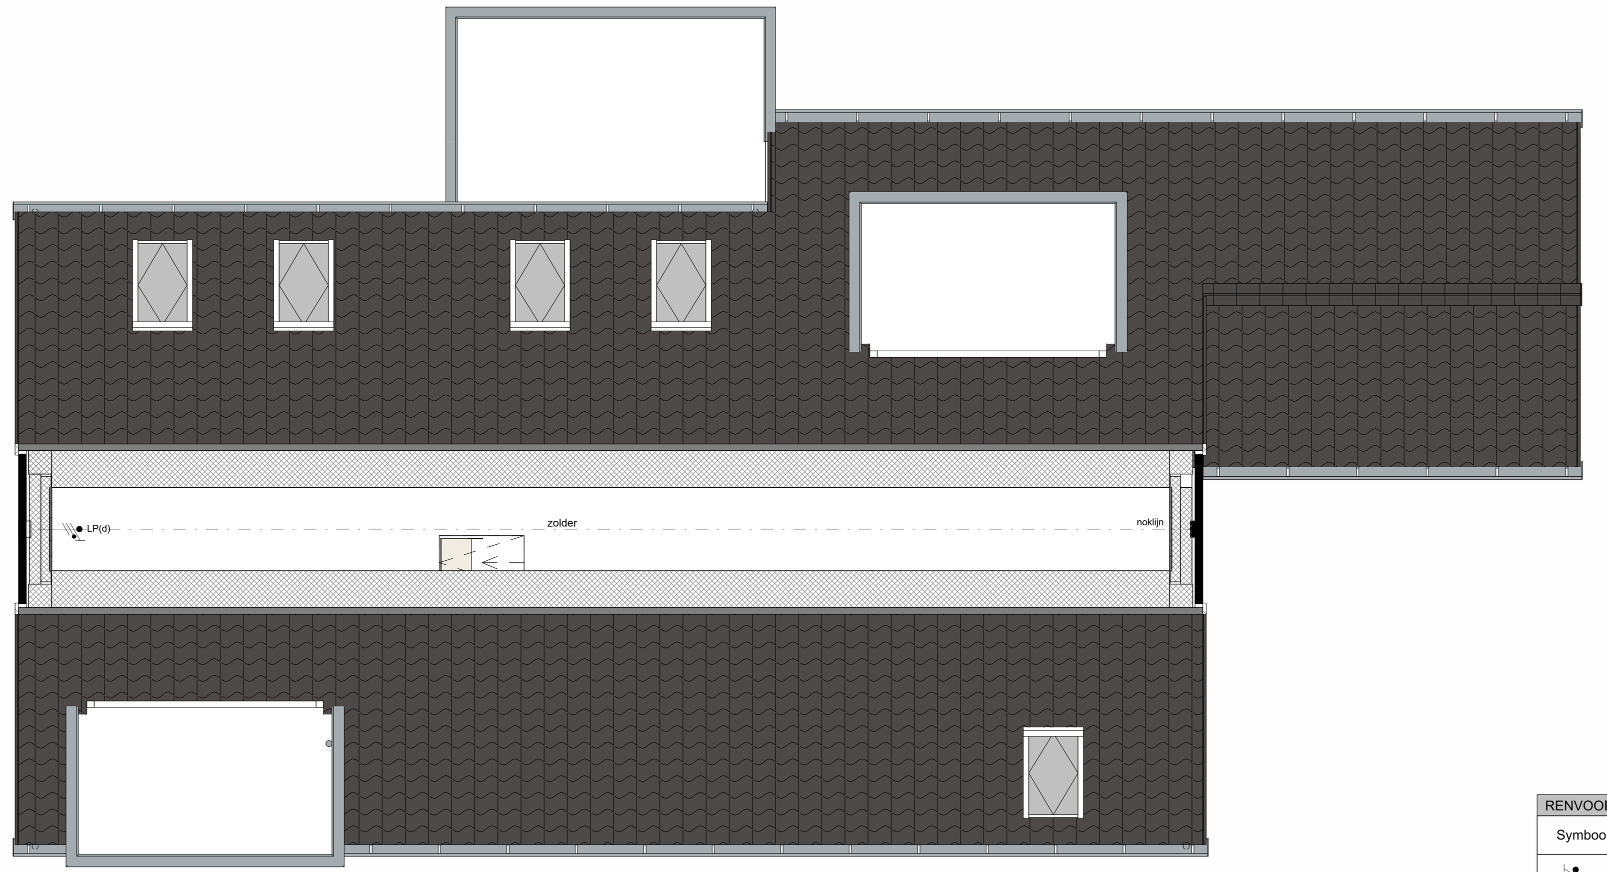

tweede verdieping

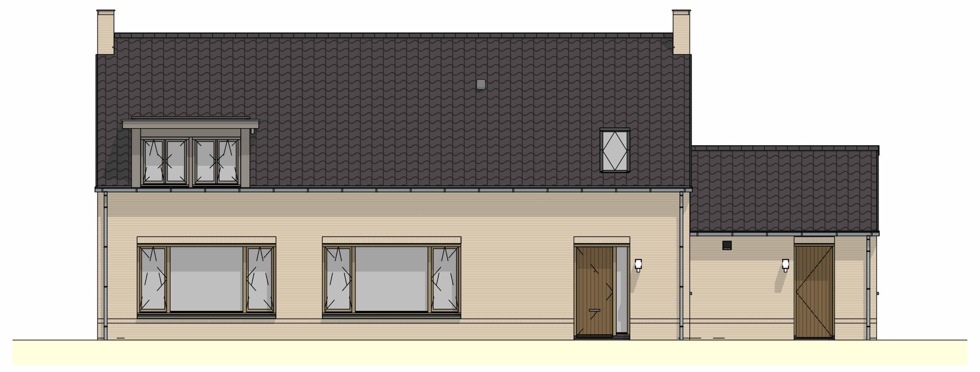

voorgevel

rechtergevel

achtergevel

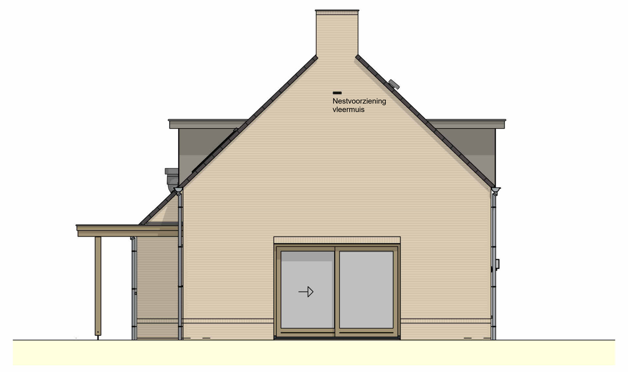

linkergevel

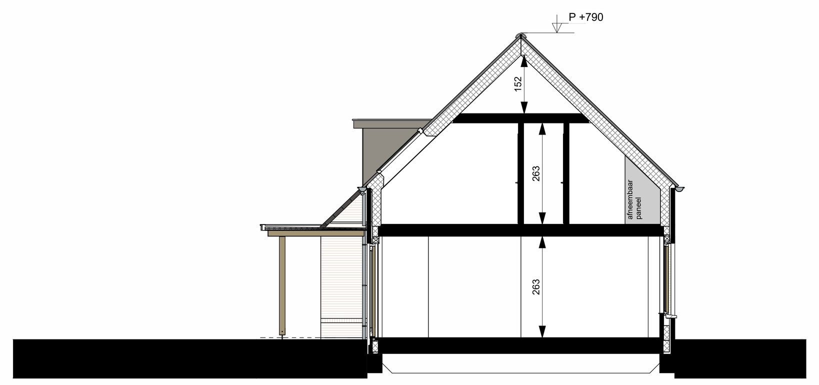

Doorsnede type C

RENVOOI

Symbool	Omschrijving
	Aansluitpunt 1 fase, nul en beschermingscontact
	Aardmat
	Bel
	Loze leiding
	Centraal aardpunt
	Centraaldoos
	Contactdoos 1 fase, nul en beschermingscontact, speciale uitvoering
	Contactdoos 2-voudig met beschermingscontact
	Contactdoos 2-voudig met beschermingscontact
	Beldrukker
	Melder, rook, optisch
	Schakelaar
	Schakelaar, kruis-
	Schakelaar, wissel-
	Contactdoos 1-voudig met beschermingscontact
	Contactdoos Perilex
	Leiding, bedraad
	Verdeelinrichting

Code	Omschrijving
AFZK	Afzuigkap
Elektr. Rad.	Elektrische radiator
KK	Koelkast
KP	Kookplaat
VVW	Vloerverwarming
VW	Vaatwasser
WD	Wasdroger
WM	Wasmachine
WP	Warmtepomp
WTW	WTW-unit

Symbool	Omschrijving
	electrische radiator
	afzuigpunt MV - wand/plafond
	afzuigpunt MV - wand/plafond
	douchepijp wtw
	verdeler vloerverwarming
VVV	verdeler vloerverwarming onder kap tegen knieschot
	radiator (definitieve afmeting en positie ntb)
	binnen-, buitenwanden steenachtig
	lichte scheidingswanden
	isolatie
100	maatvoering ruimte (cm)
KS	krijtstreepmethode (niet het gehele vloeroppervlak is verblijfsruimte)
	vloertegelwerk
	positie kruipluik
	positie warmte terugwin unit
WM/DT	opstelplaats wasmachine / droogtrommel
	opstelplaats warmtepomp
	positie dakraam
	positie vlisotrap

Algemeen:

- Maatvoeringen zijn circa en aangegeven in centimeters.
- Deze tekening is onderdeel van de contractstukken.
- Kleuren en arceringen zijn indicatief.
- Elektra aansluitingen, keukenopstellingen, ventilatiepunten en rookmelders zijn indicatief weergegeven.
- Het is mogelijk dat niet alle symbolen uit het renvooi van toepassing zijn op uw woningtype.
- Er is geen rekening gehouden met maatvoering van eventuele tegels.

Situatie
schaal 1:1000

HET PERENLAANTJE

project	Het Perenlaantje Hendrik-Ido-Ambacht
tekeningnummer	VK-C Doyenne du Comice
datum	30-01-2026
revisie datum	
schaal	1:50 / 100
formaat	A0L
woningtype	C - Doyenne du Comice
status	definitief
bouwnummer	19
gebruiksoppervlakte	219,6m2

bm van houwelingen

bouwman swinkels architecten

formaat : A0++(1600x841mm)